


PLANTA ALTA

ESCALA 1:125
ACOTACION m

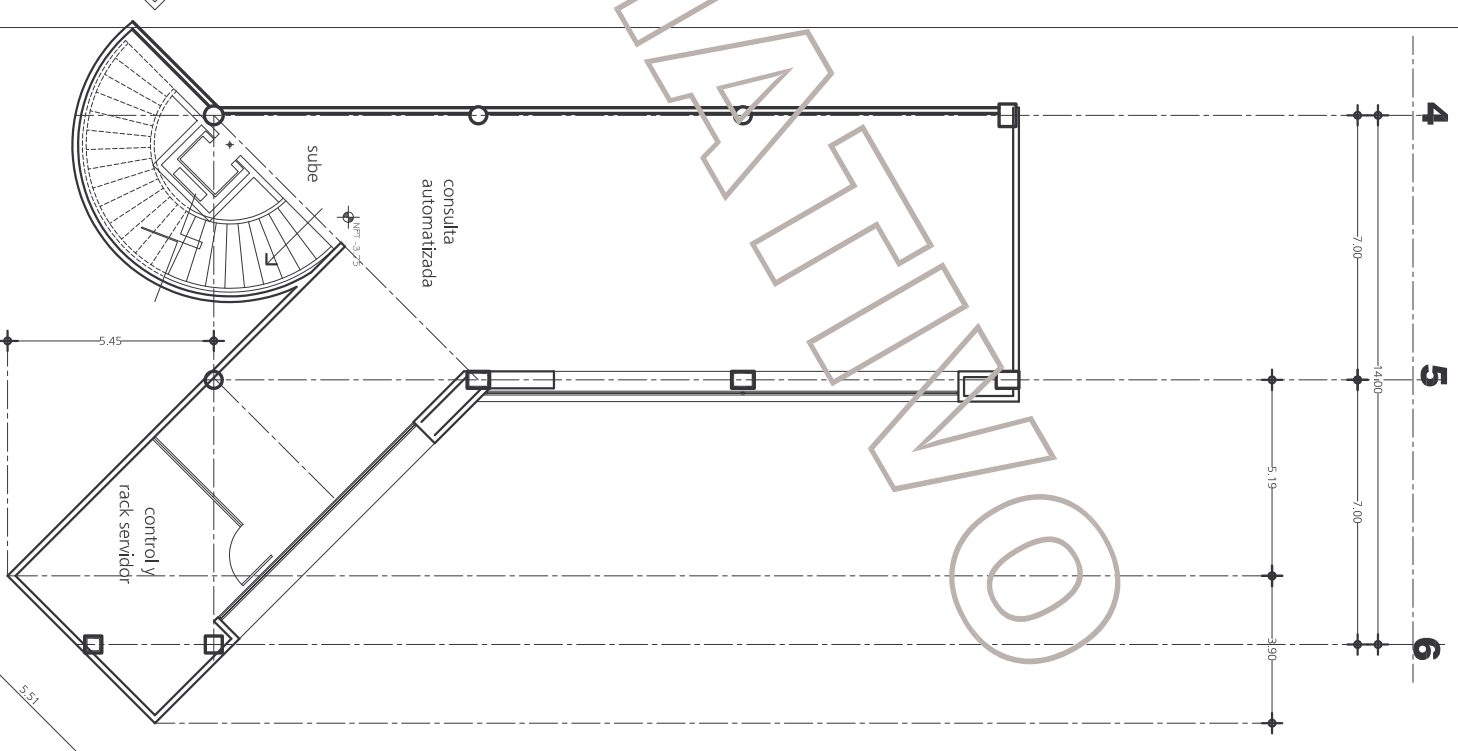

SOTANO

ESCALA 1:125
ACOTACION m

PROPIEDAD DE LA UNIVERSIDAD AUTONOMA DE AGUASCALIENTES



M. en A. MARIO ANDRADE CERVANTES
RECTOR
DR. en C. FRANCISCO JAVIER AVELAR GONZALEZ
SECRETARIO GENERAL
M. EN ING. LUIS GILBERTO ZAVALA PEÑAFLOR
DIRECTOR GENERAL DE INVESTIGACION UNIVERSITARIA

DIRECCION GENERAL DE INFRAESTRUCTURA UNIVERSITARIA
Rector y autoridades
ING. JOSÉ AGUILAR MARTÍNEZ
JEFE DEL DEPARTAMENTO DE
CONSTRUCCIONES /
SECCIÓN DE PROYECTOS /

EDIFICIO 109

CONTENIDO:
PLANTA ARQUITECTÓNICA

109-AR-02

EMISION ANTERIOR:
FECHA DE EMISION: ABR 2015

Acotador: m
Escala: 1:125