


PLANTA BAJA
 ESCALA 1:125
 ACOTACION m

JARDIN

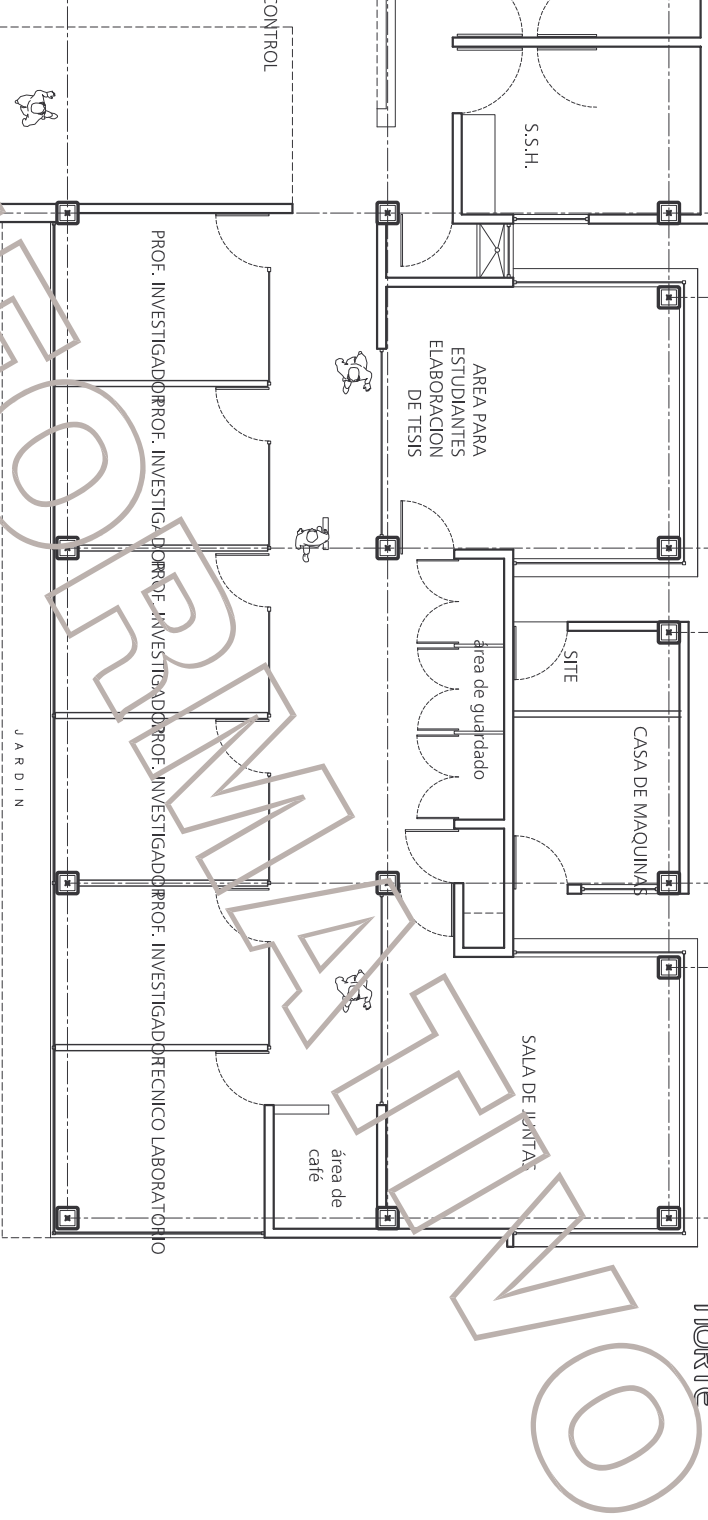

PROPIEDAD DE LA UNIVERSIDAD AUTONOMA DE AGUASCALIENTES



M. en A. MARIO ANDRADE CERVANTES
 RECTOR
 DR. en C. FRANCISCO JAVIER AVELAR GONZALEZ
 SECRETARIO GENERAL
 M. EN ING. LUIS GILBERTO ZAVALA PEÑAFLOR
 DIRECTOR GENERAL DE INFRAESTRUCTURA UNIVERSITARIA

DIRECCION GENERAL DE INFRAESTRUCTURA UNIVERSITARIA
 Revisó y autorizó:
 ARQ. JOSÉ AGUILAR MARTÍNEZ
 Elaboró:
 SECCIÓN DE PROYECTOS /

EDIFICIO 207

CONTENIDO:
 PLANTA ARQUITECTONICA

207-AR-01

EMISION ANTERIOR:
 FECHA DE EMISION: ABR 2015
 Acotación: m
 Escala: 1:125