


NORTE

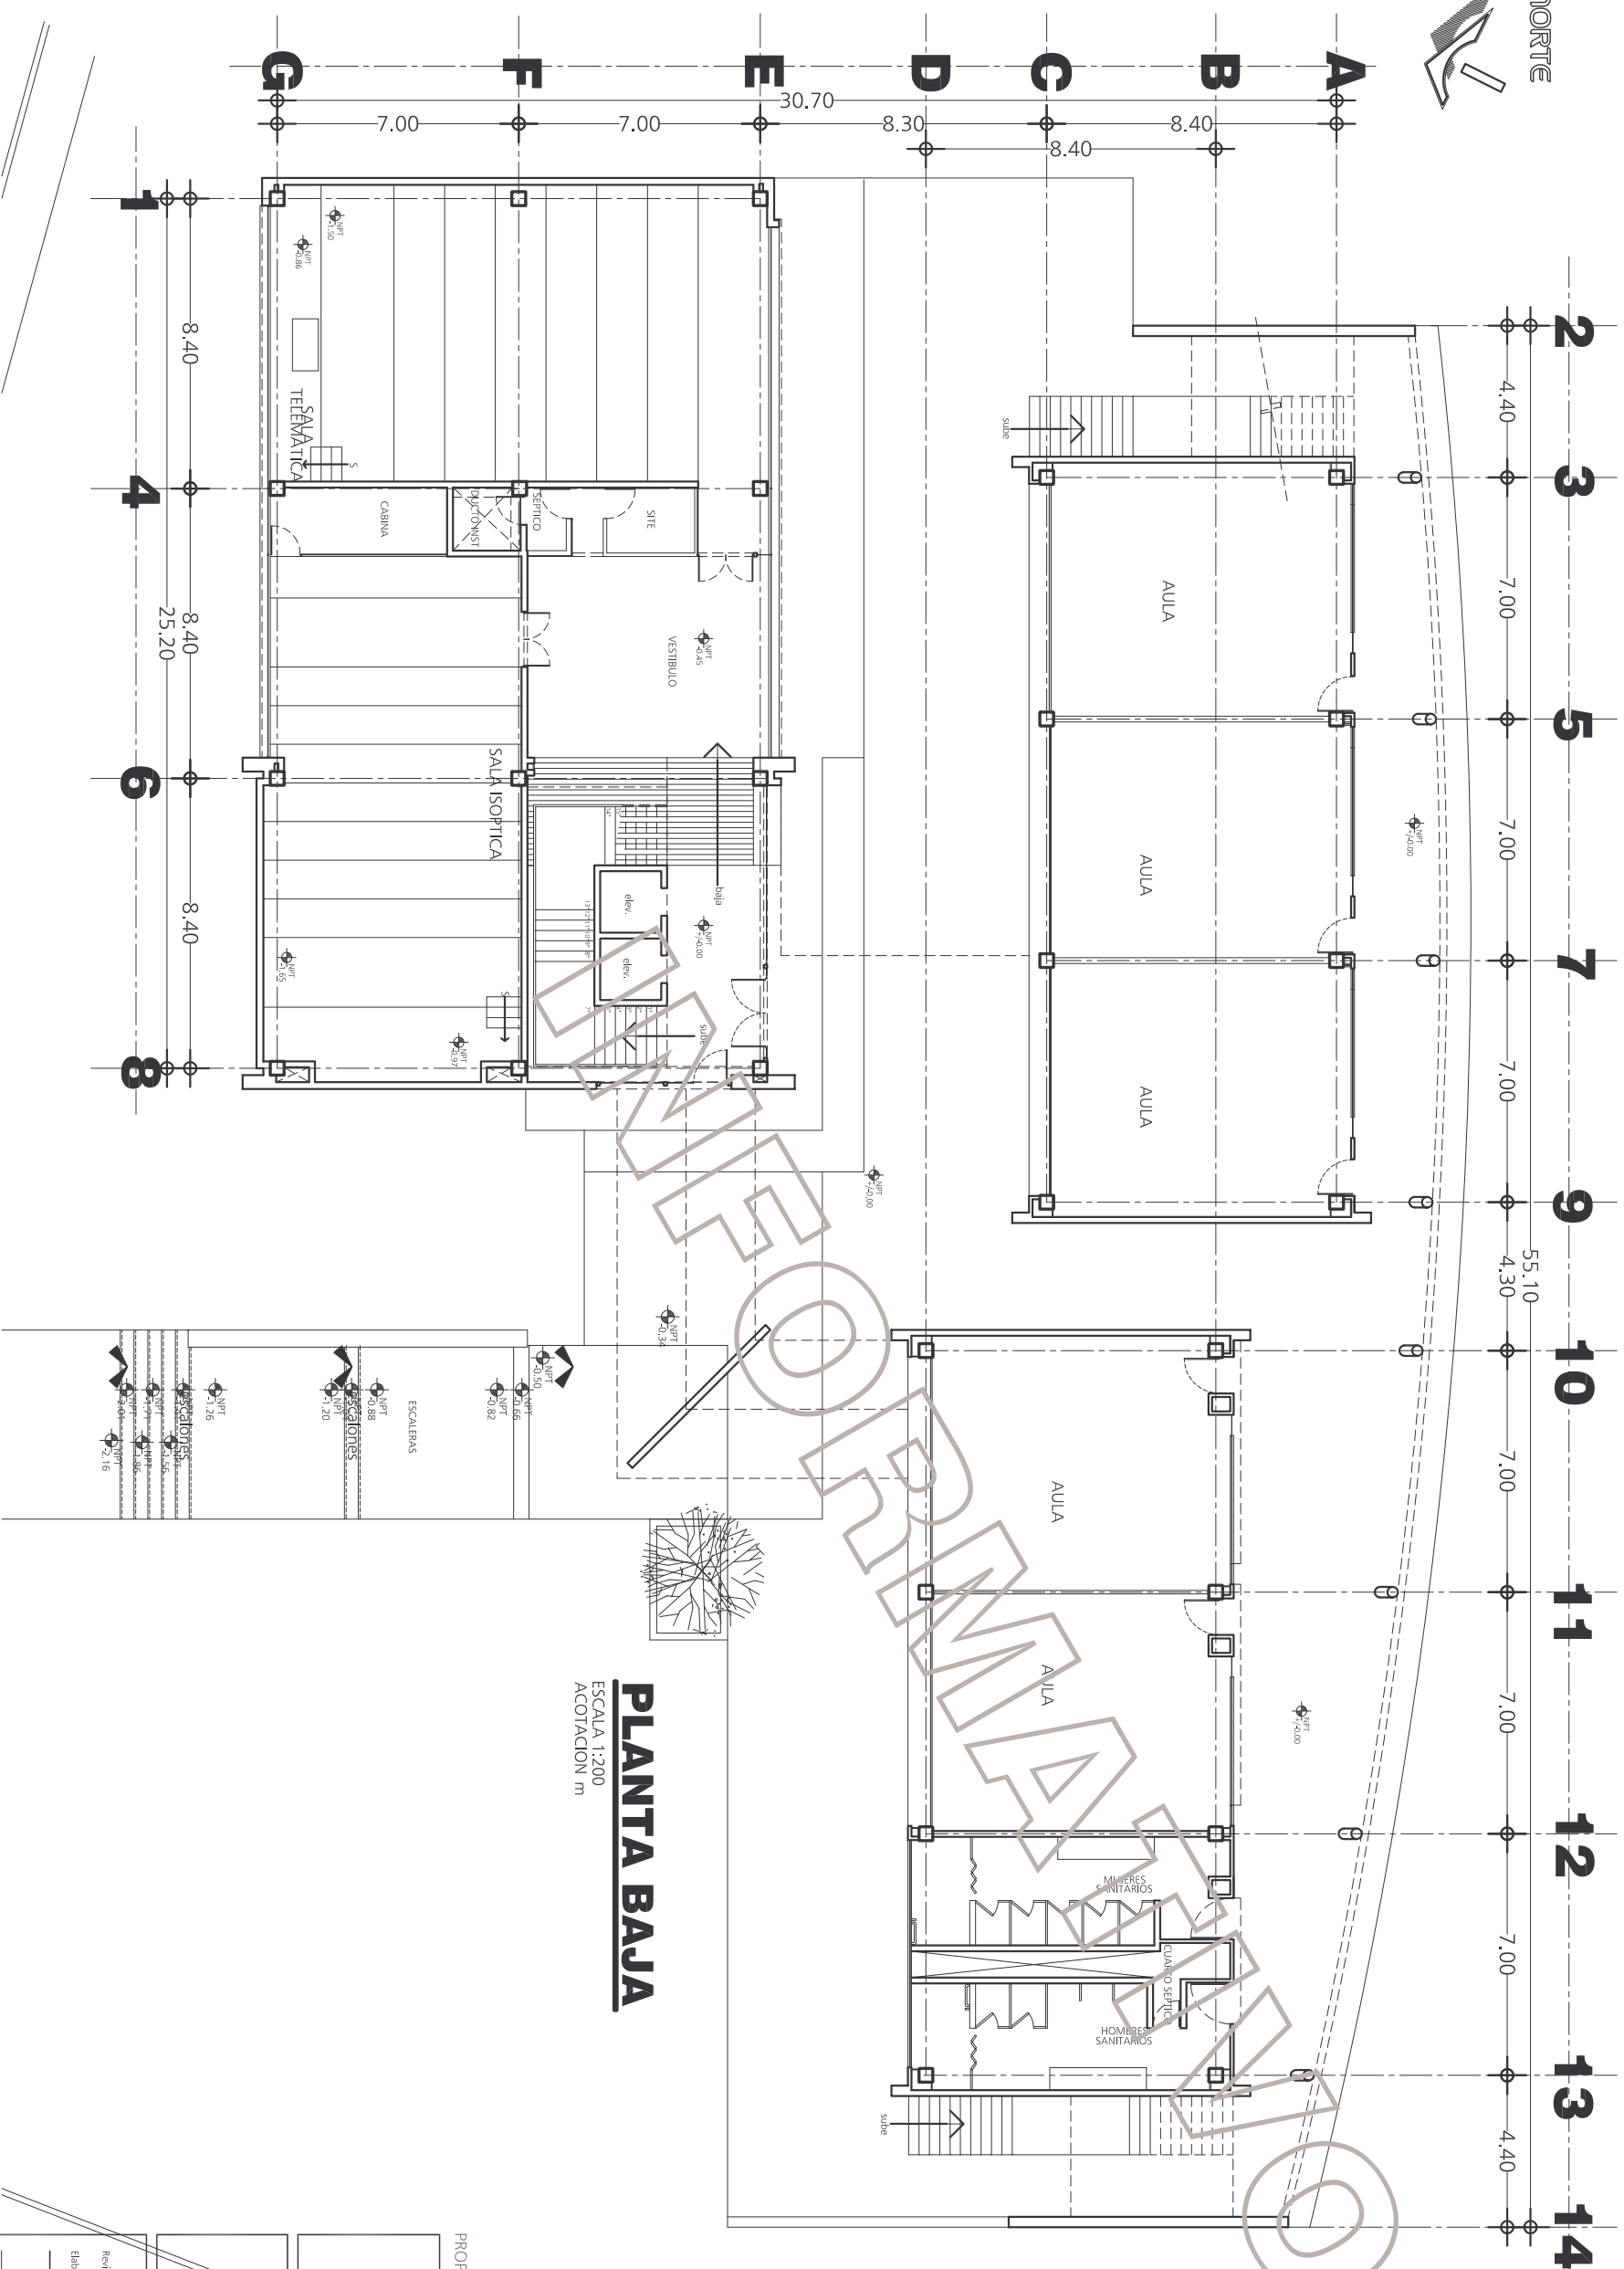

PLANTA BAJA
 ESCALA 1:200
 ACOTACION m

PROPIEDAD DE LA UNIVERSIDAD AUTONOMA DE AGUASCALIENTES



M. en A. MARIO ANDRADE CERVANTES
 RECTOR
DR. en C. FRANCISCO JAVIER AVELAR GONZALEZ
 SECRETARIO GENERAL
M. EN ING. LUIS GILBERTO ZAVALA PEÑAFLOR
 DIRECTOR GENERAL DE INVESTIGACION UNIVERSITARIA

DIRECCION GENERAL DE INFRAESTRUCTURA UNIVERSITARIA
 Rector y Director
 Arqu. JOSÉ AGUILAR MARTINEZ
 JEFE DEL DEPARTAMENTO DE CONSTRUCCIONES
 SECCION DE PROYECTOS /

EDIFICIO 211
 CONTENIDO:
 PLANTA ARQUITECTONICA
211-AR-01

EMISION ANTERIOR:
 FECHA DE EMISION: ABR 2015
 Acotador: m
 Escala: 1:200