


NORTE

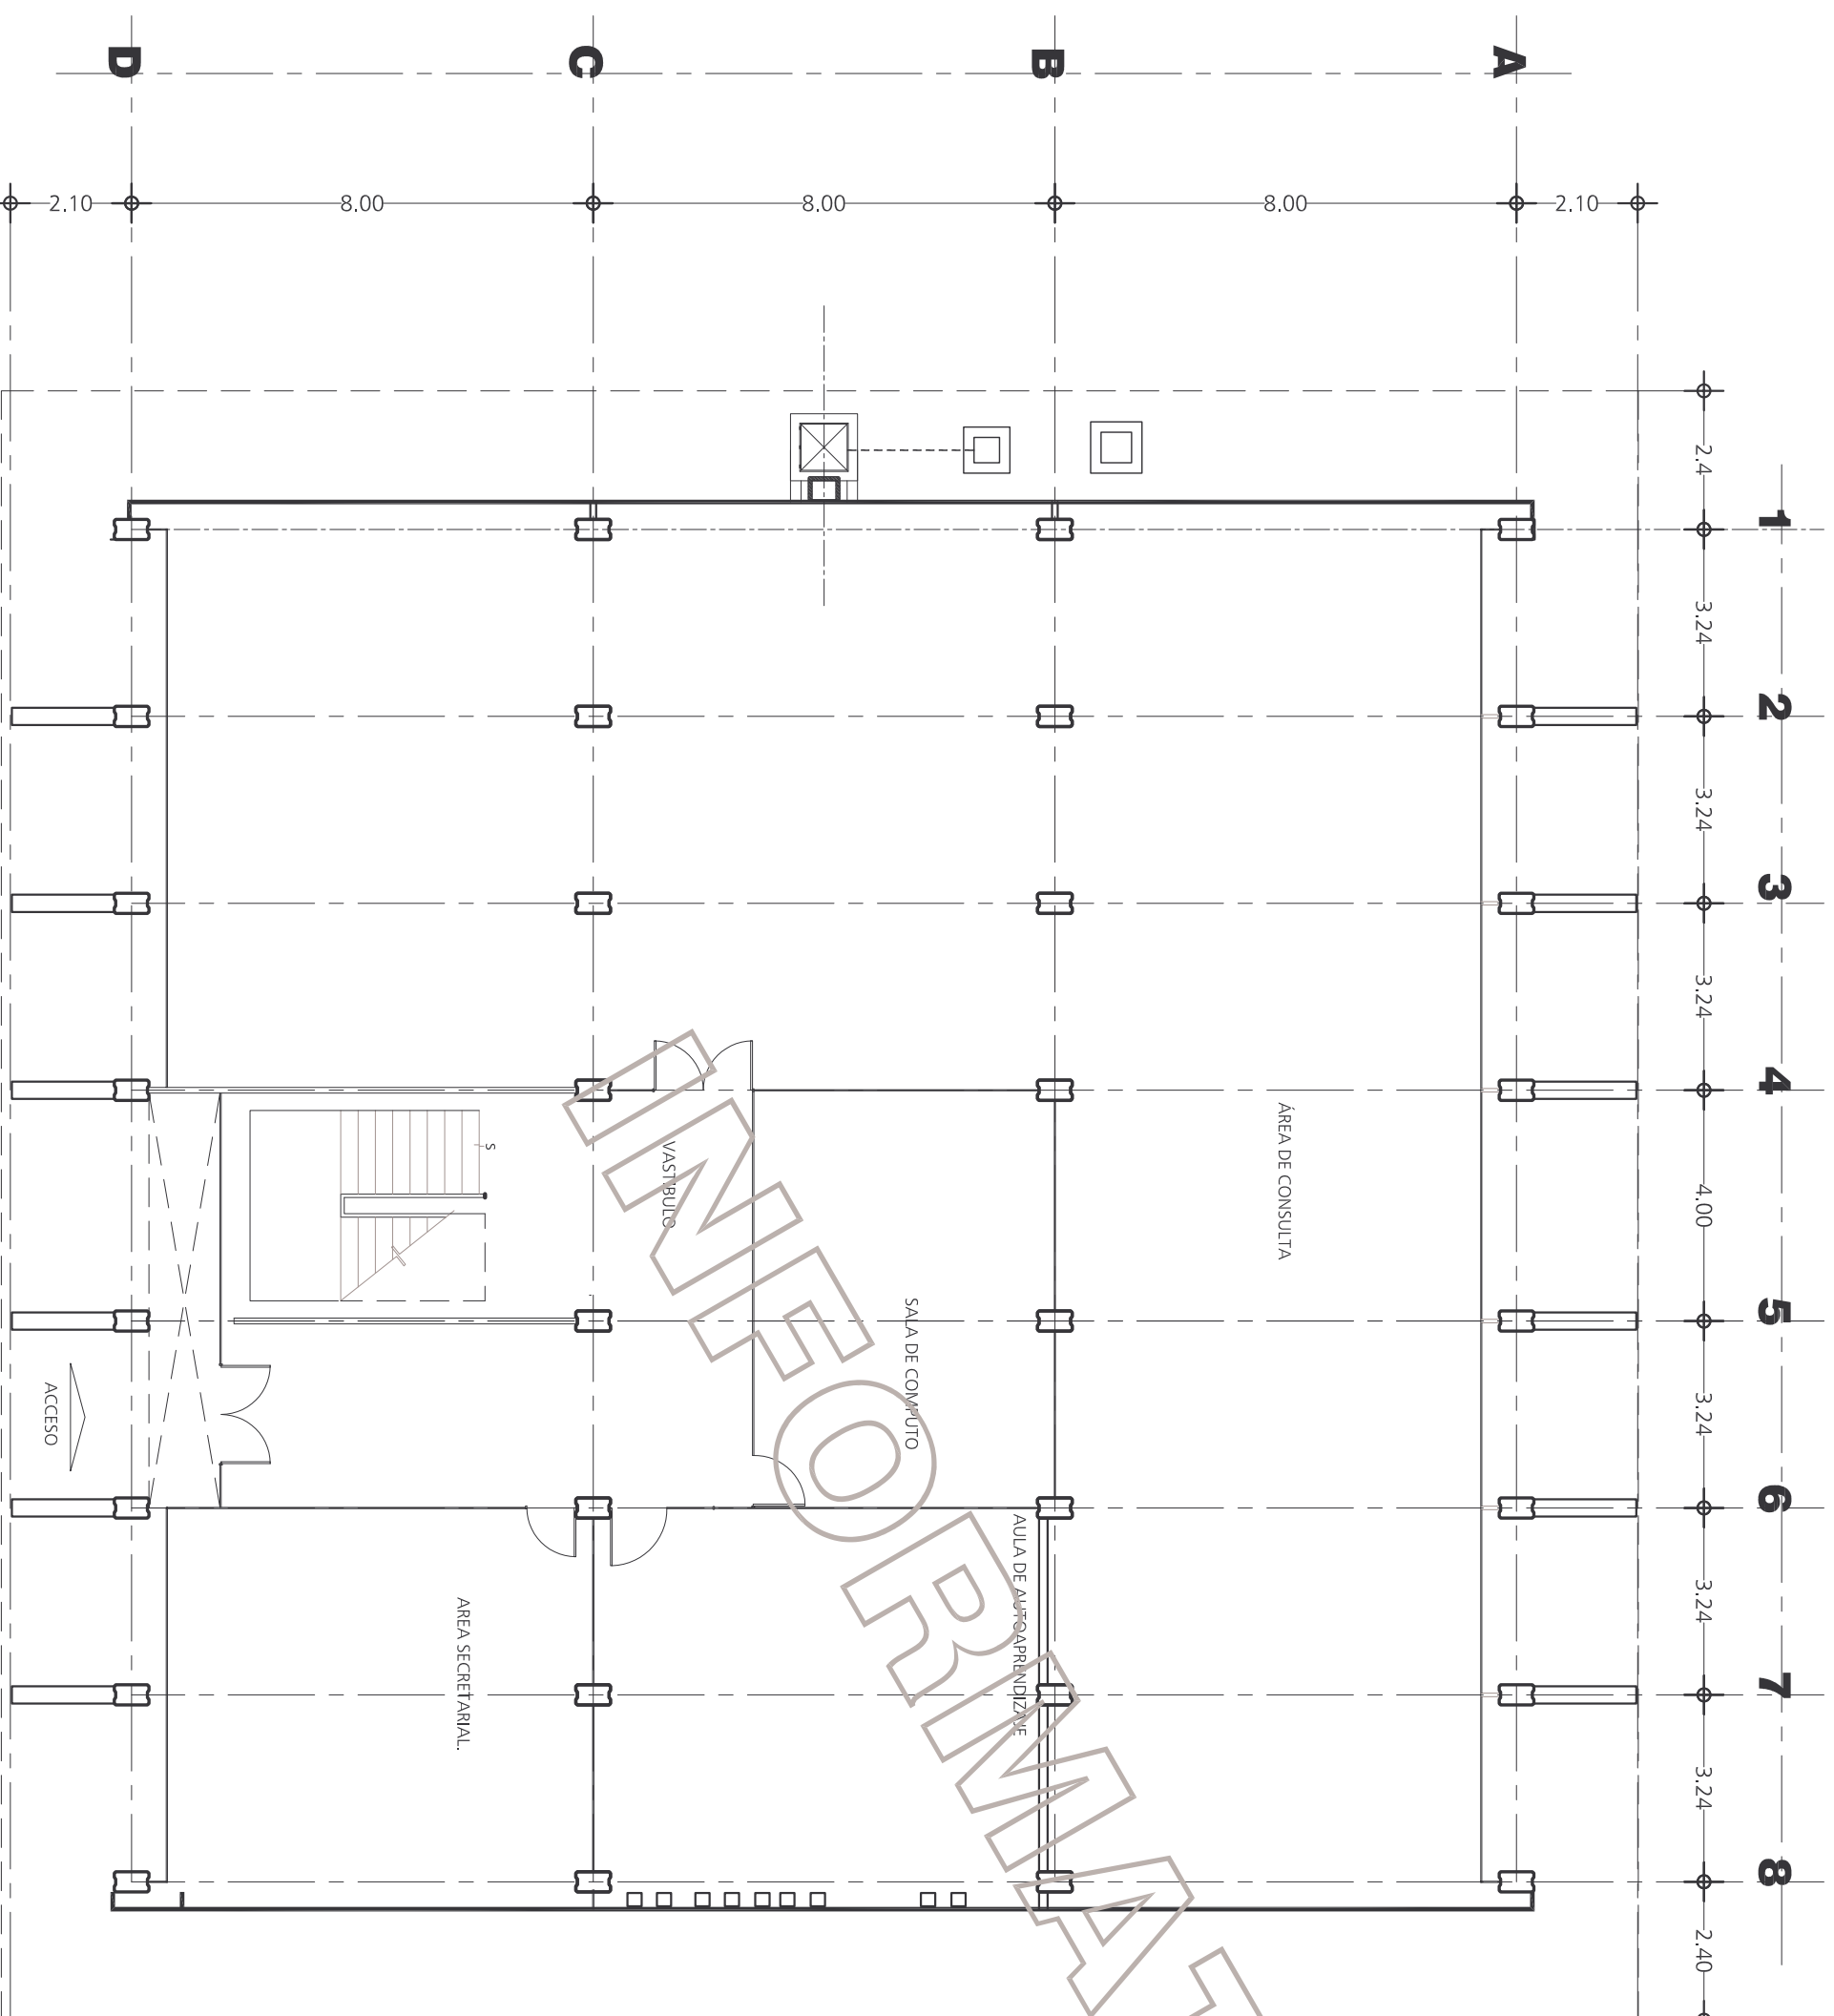

PLANTA BAJA

ESCALA 1:125
ACOTACION m

PROPIEDAD DE LA UNIVERSIDAD AUTONOMA DE AGUASCALIENTES



universidad autónoma
de aguascalientes

M. en A. MARIO ANDRADE CERVANTES
RECTOR

DR. en C. FRANCISCO JAVIER AVELAR GONZALEZ
SECRETARIO GENERAL

M. EN ING. LUIS GILBERTO ZAVALLA PEÑAFLORES
DIRECTOR GENERAL DE INFRAESTRUCTURA UNIVERSITARIA

DIRECCION GENERAL DE INFRAESTRUCTURA UNIVERSITARIA

Revisó y autorizó:
AÑO: JOSÉ AGUILAR MARTINEZ JEFÉ DEL DEPARTAMENTO DE CONSTRUCCIONES

Elaboró:
SECCIÓN DE PROYECTOS /

EDIFICIO 55

CONTENIDO:
PLANTA ARQUITECTONICA

55-AR-01

EMISION ANTERIOR:
FECHA DE EMISION: ABR 2015

Acotador: m
Escala: 1:125