


NORTE

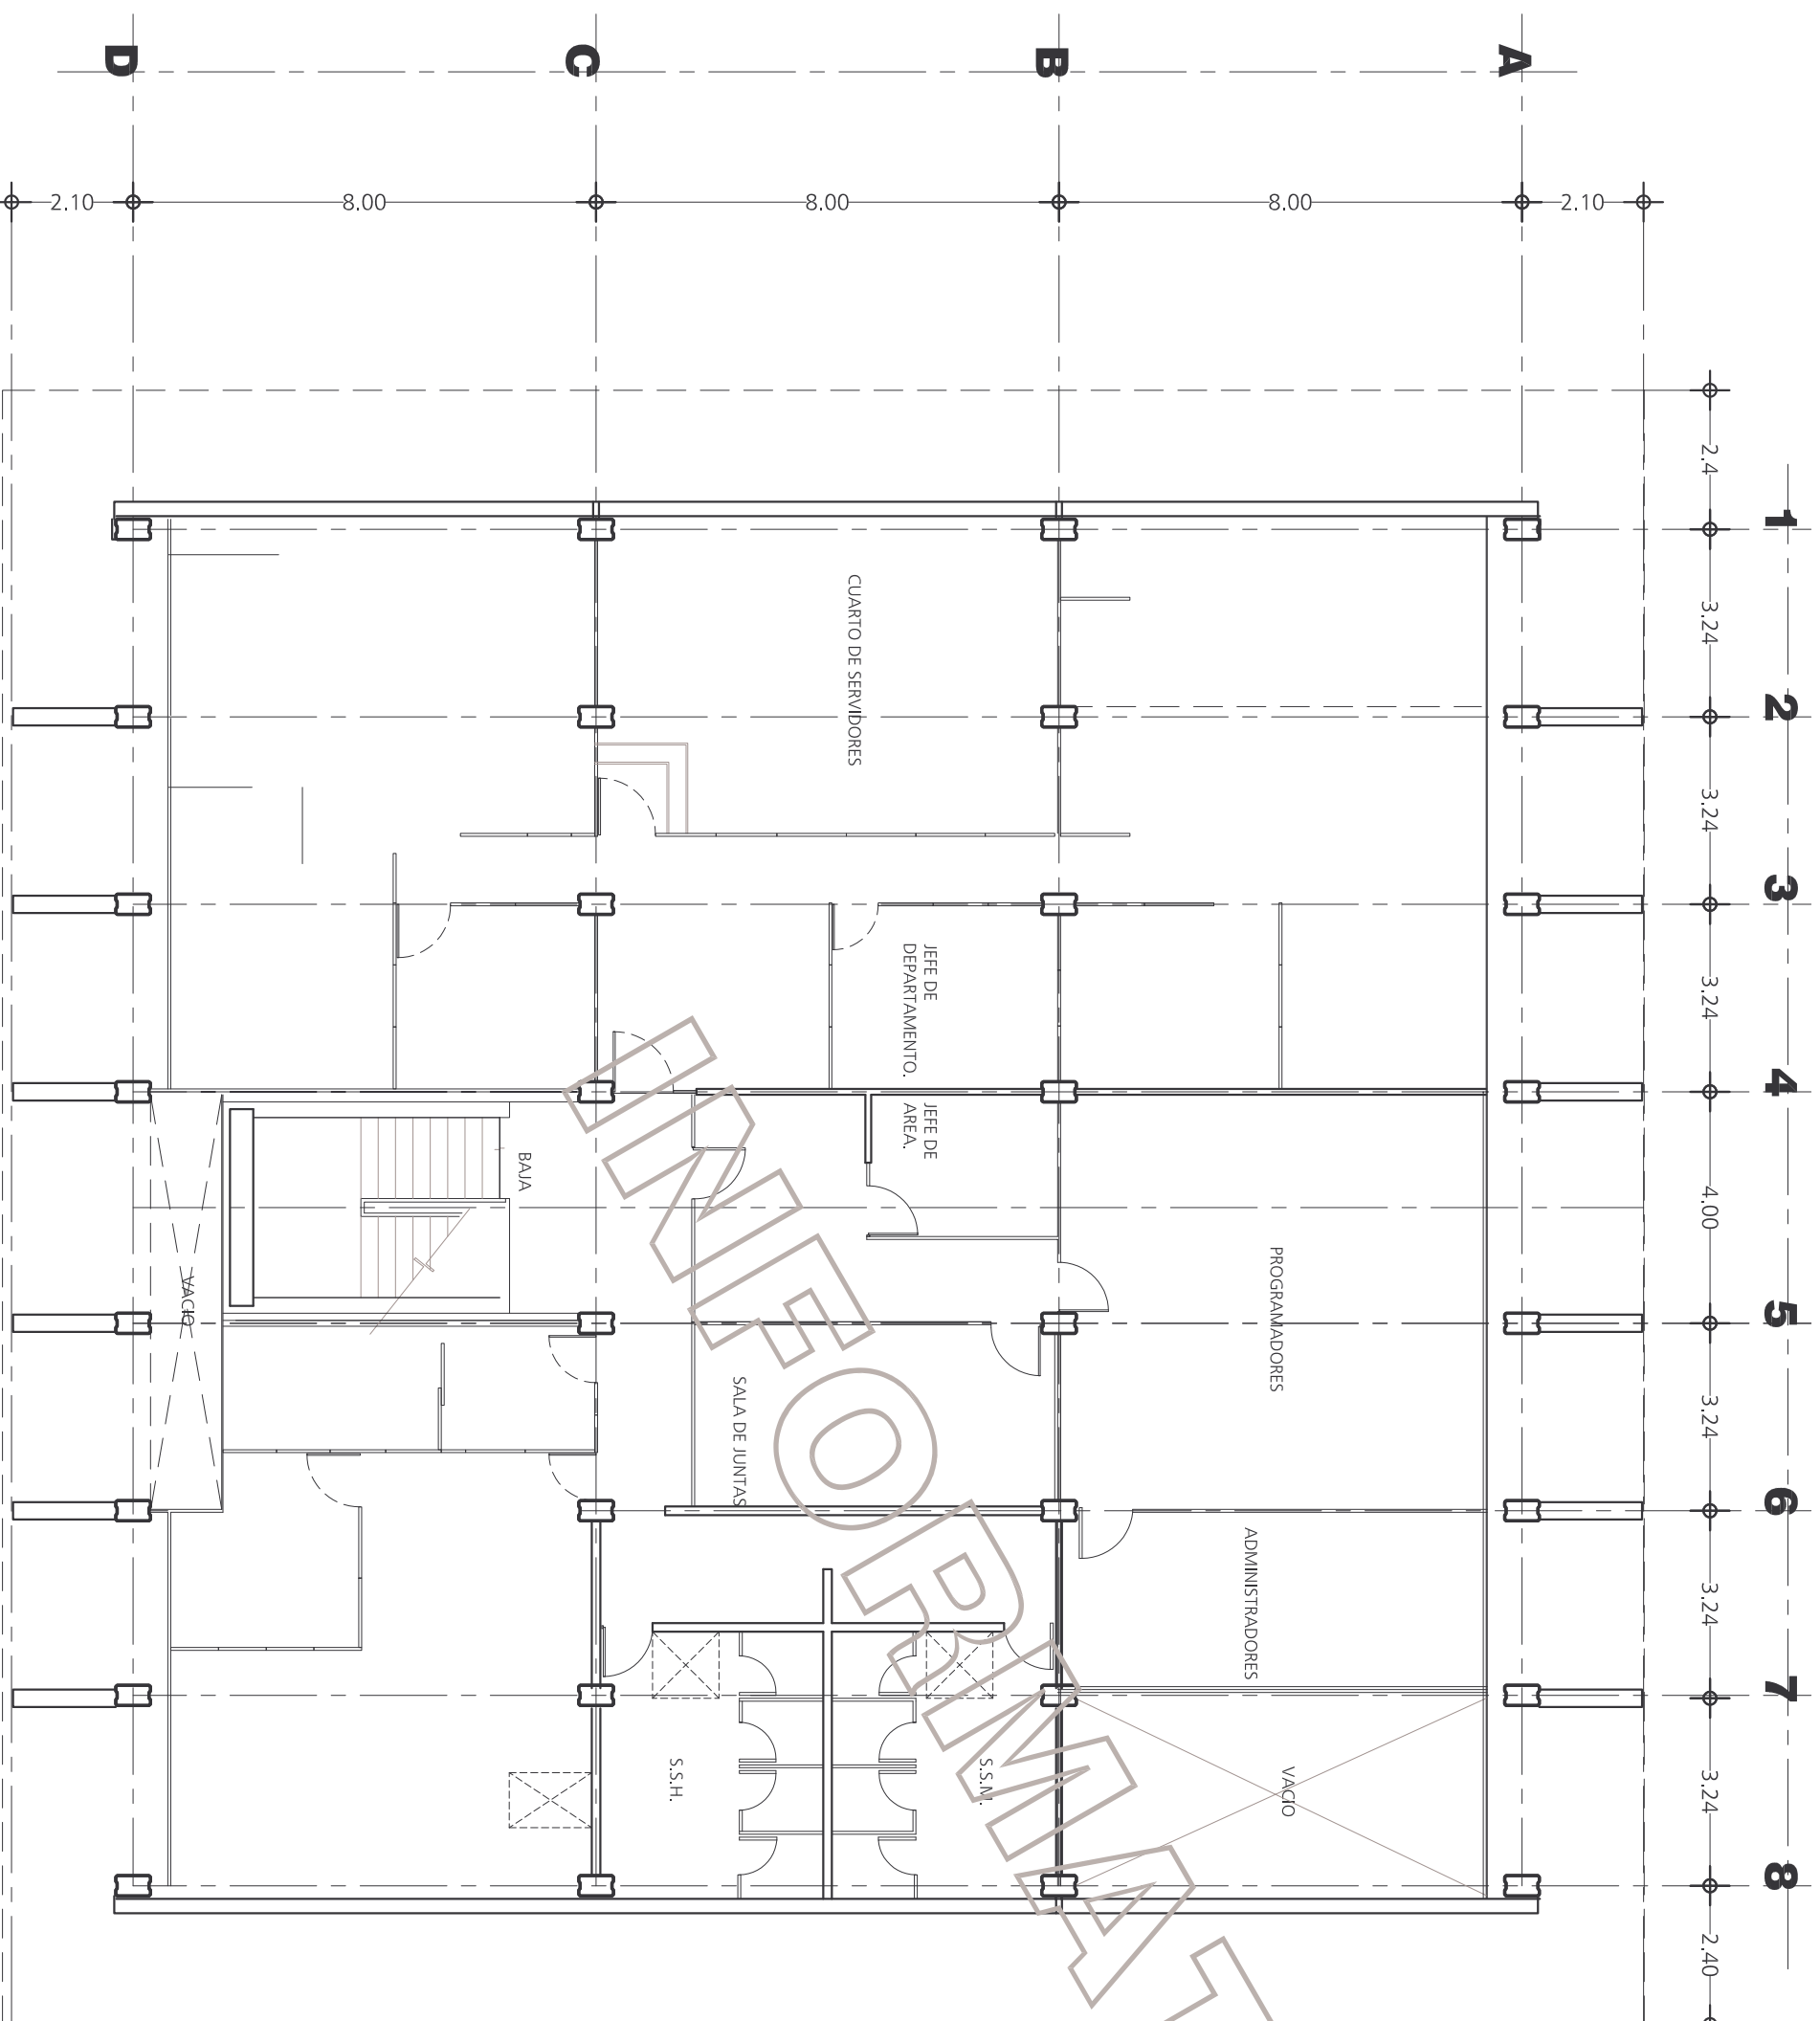

# PLANTA ALTA

ESCALA 1:125  
ACOTACION m



**M. en A. MARIO ANDRADE CERVANTES**  
RECTOR  
**DR. en C. FRANCISCO JAVIER AVELAR GONZALEZ**  
SECRETARIO GENERAL  
**M. EN ING. LUIS GILBERTO ZAVALA PEÑAFLOR**  
DIRECCION GENERAL DE INVESTIGACION UNIVERSITARIA

DIRECCION GENERAL DE INFRAESTRUCTURA UNIVERSITARIA  
Revisó y autorizó: **AGUILAR MARTINEZ**  
Dibujó: **JOSÉ AGUILAR MARTINEZ**  
SECCION DE PROYECTOS / JEFE DEL DEPARTAMENTO DE CONSTRUCCIONES

EDIFICIO 55

CONTENIDO:  
PLANTA ARQUITECTONICA

**55-AR-02**

EMISION ANTERIOR:  
FECHA DE EMISION: ABR 2015  
Acotador: m  
Escala: 1:125

PROPIEDAD DE LA UNIVERSIDAD AUTONOMA DE AGUASCALIENTES