




NORTE

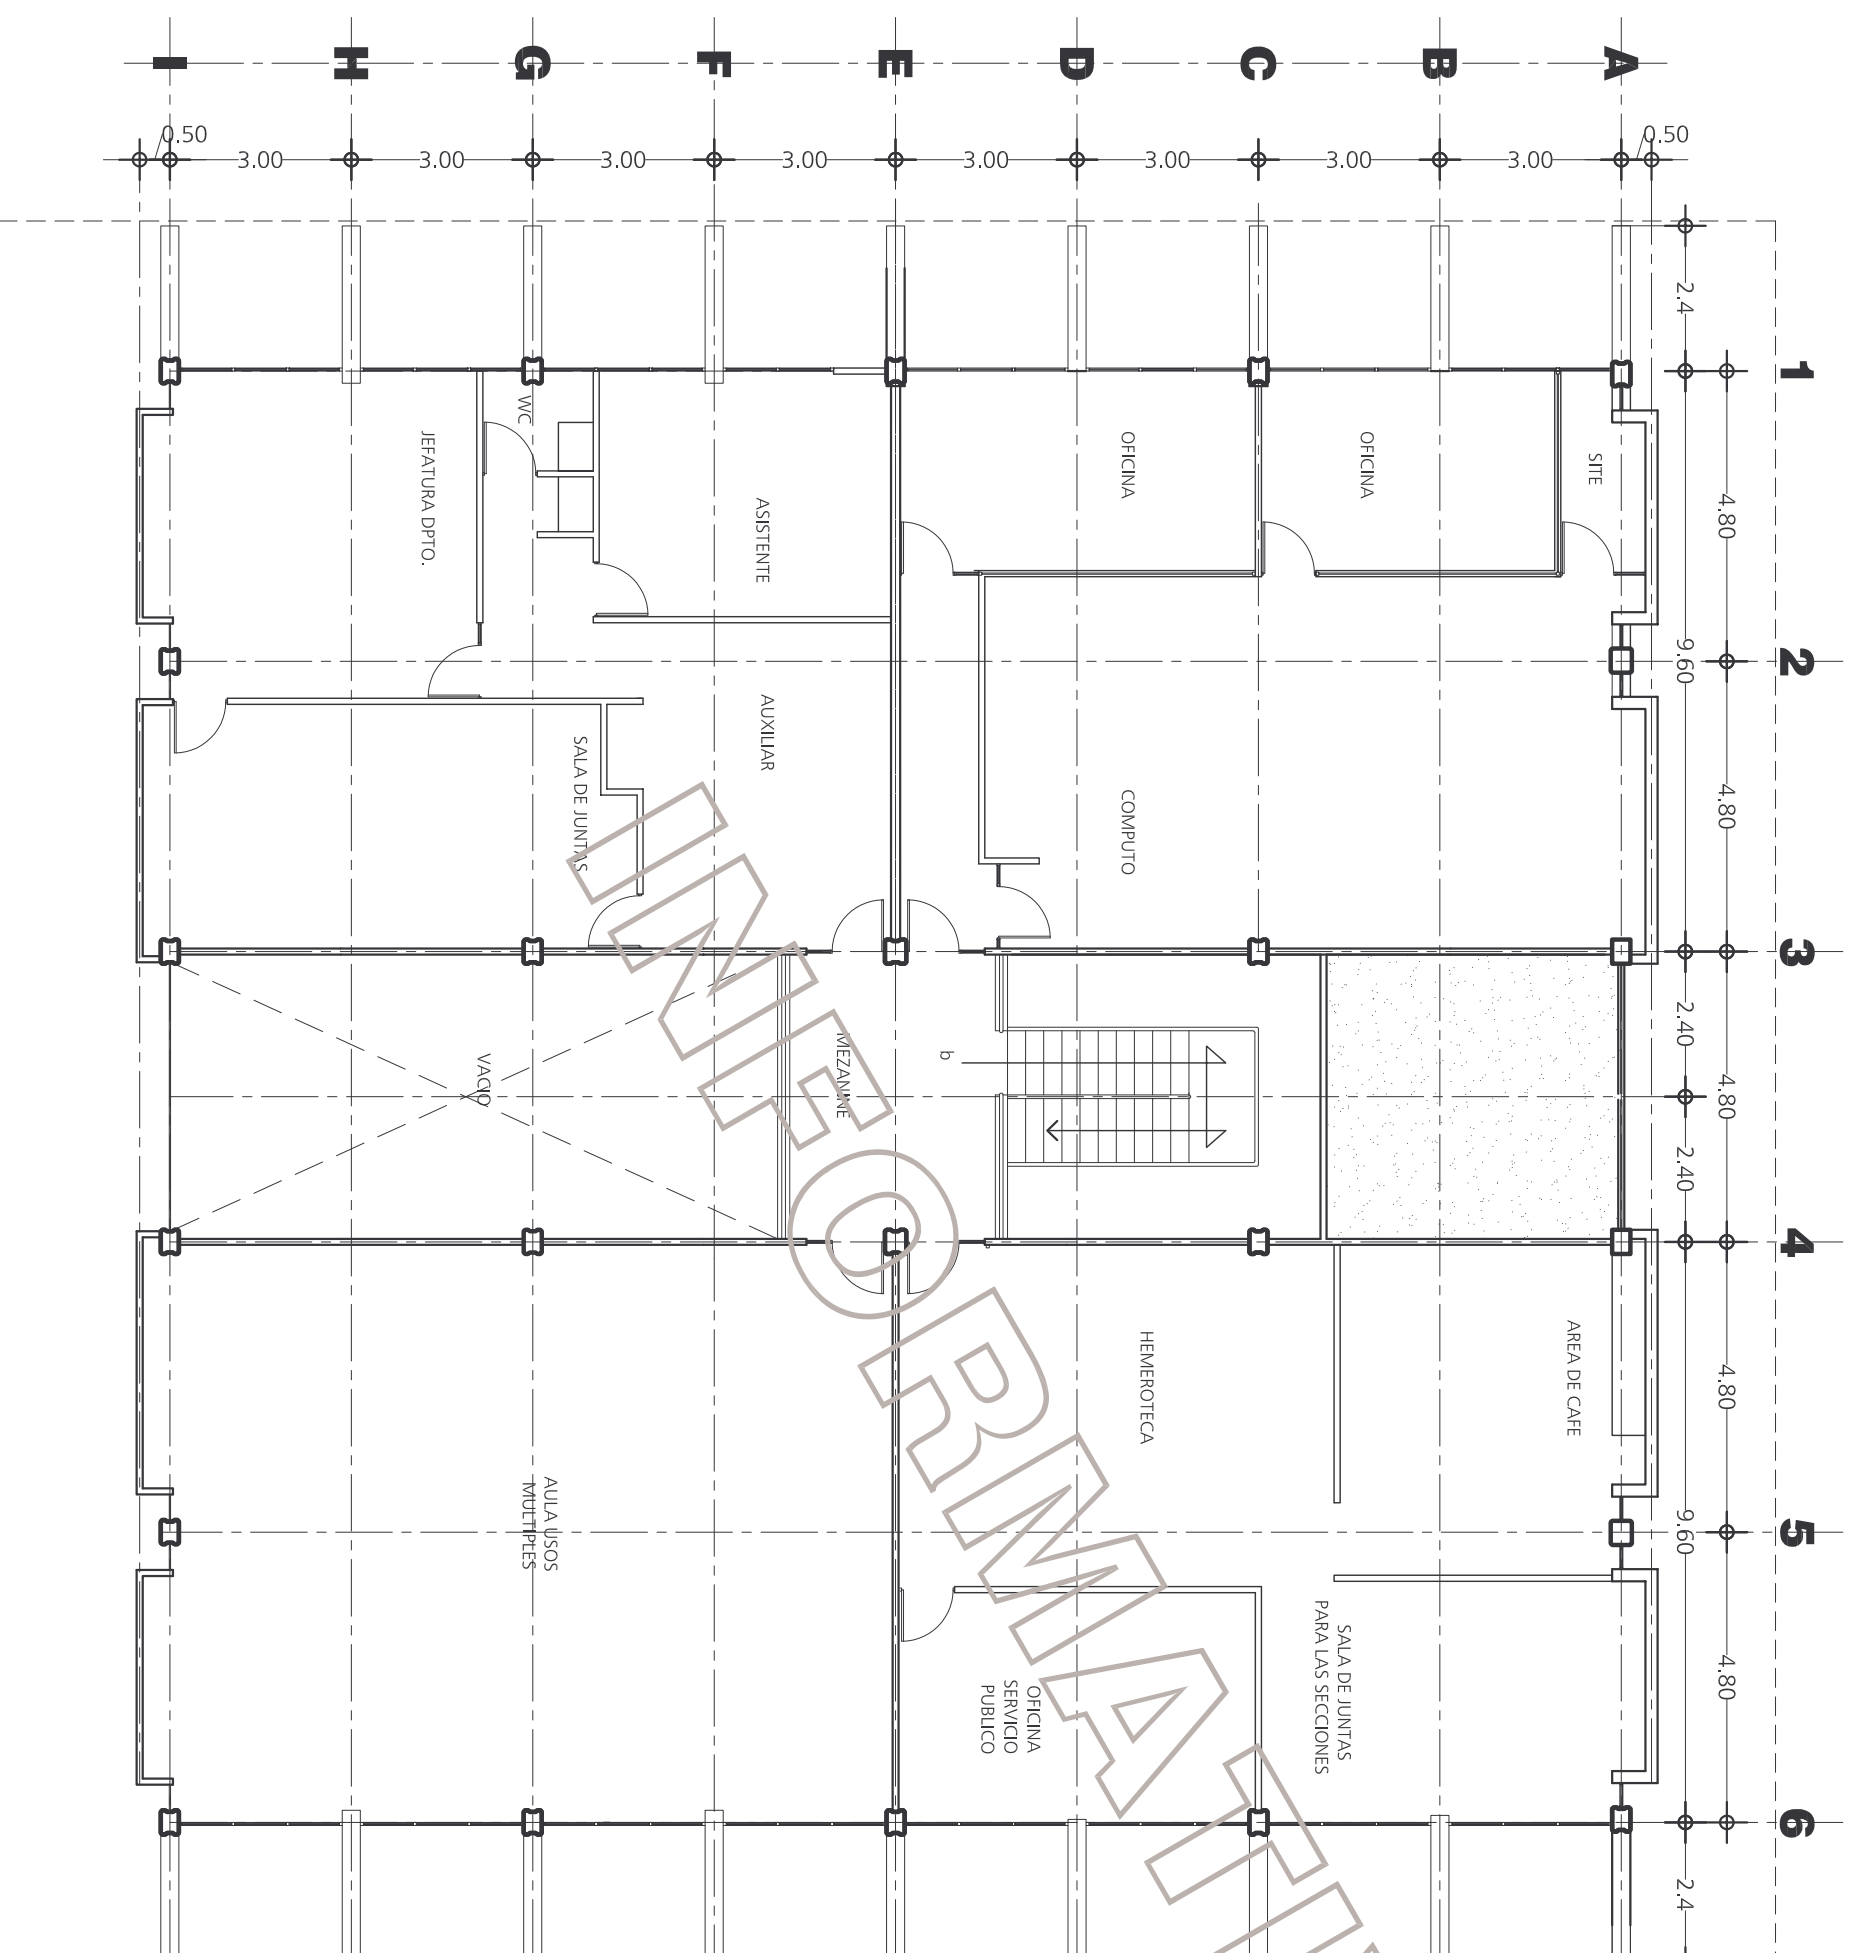

PLANTA ALTA

ESCALA 1:125
ACOTACION m

UNIVERSIDAD AUTONOMA
de aguascalientes



PROPIEDAD DE LA UNIVERSIDAD AUTONOMA DE AGUASCALIENTES

M. en A. MARIO ANDRADE CERVANTES
RECTOR
DR. en C. FRANCISCO JAVIER AVELAR GONZALEZ
SECRETARIO GENERAL
M. EN ING. LUIS GILBERTO ZAVALA PEÑAFLORES
DIRECTOR GENERAL DE INFRAESTRUCTURA UNIVERSITARIA

DIRECCION GENERAL DE INFRAESTRUCTURA UNIVERSITARIA
Revisó y autorizó:
ARQ. JOSÉ AGUILAR MARTÍNEZ
Ejeboró:
SECCION DE PROYECTOS / JEFE DEL DEPARTAMENTO DE CONSTRUCCIONES

EDIFICIO 56

CONTENIDO:
PLANTA ARQUITECTONICA

EMISION ANTERIOR:
FECHA DE EMISION: ABR 2015

56-AR-02

Acotación: m
Escala: 1:125