




NORTE

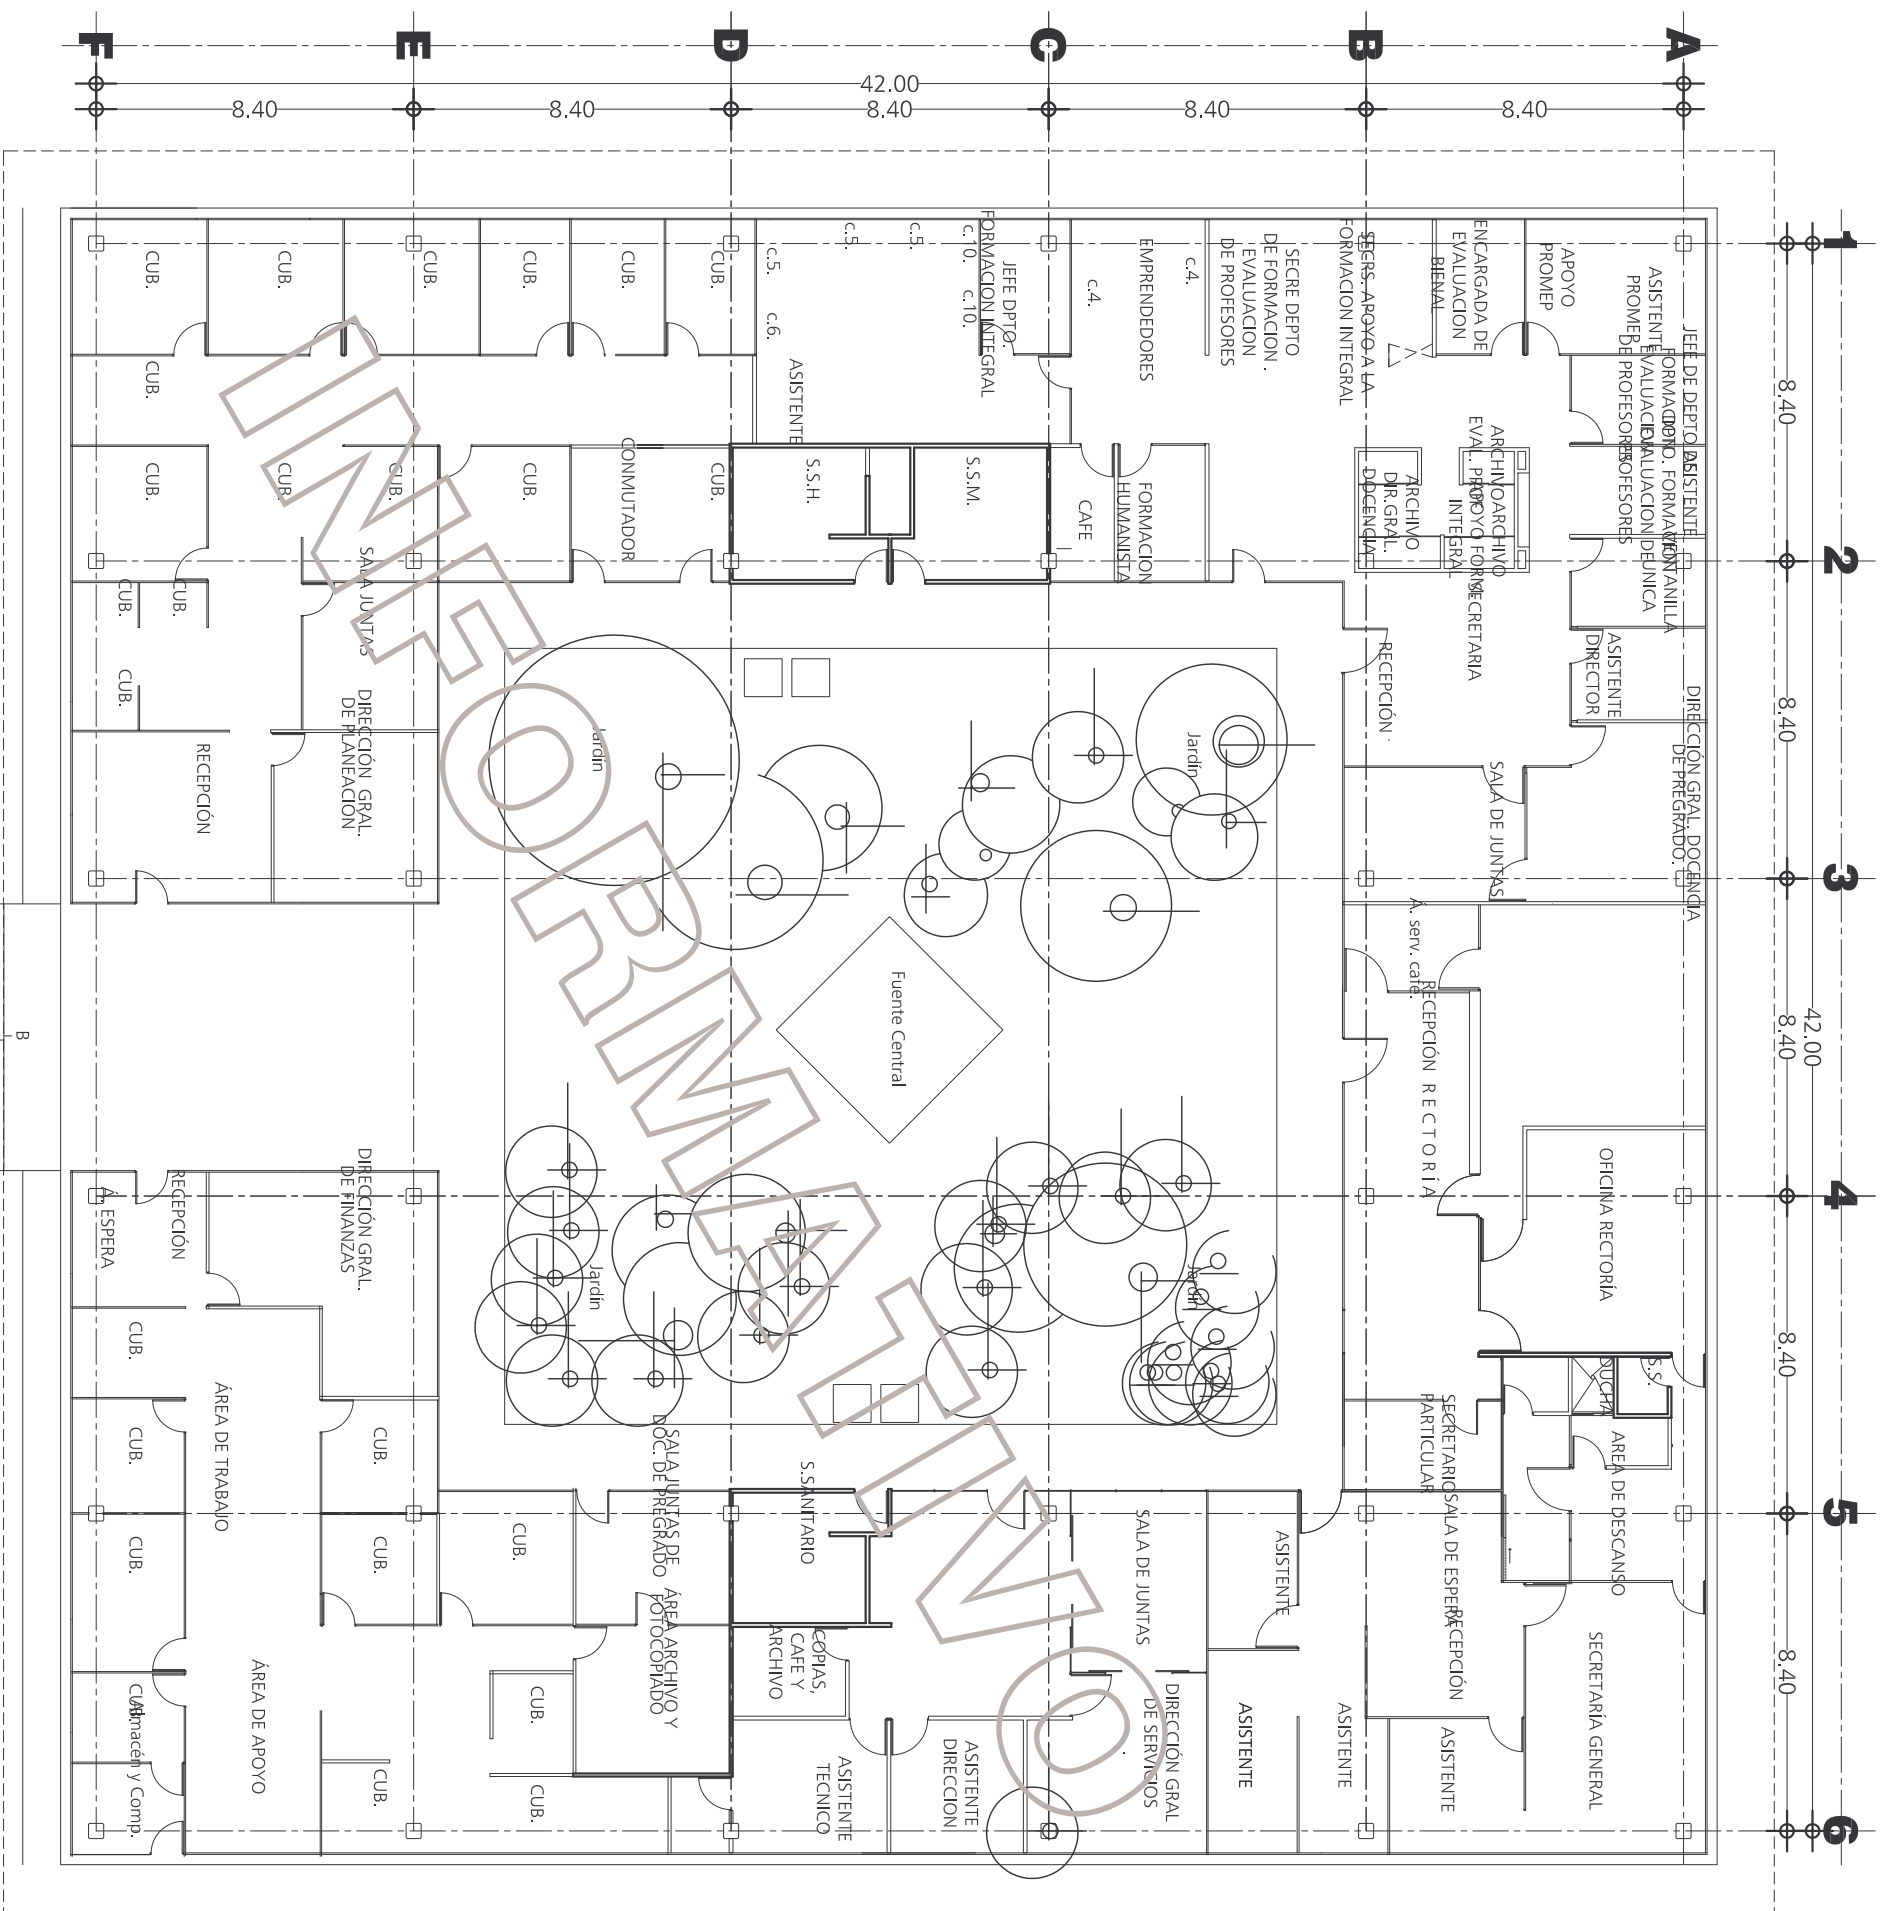

PLANTA ARQUITECTONICA

ESCALA 1:200
ACOTACION m



UNIVERSIDAD AUTÓNOMA
de aguascalientes

M. en A. MARIO ANDRADE CERVANTES

RECTOR

DR. en C. FRANCISCO JAVIER AVELAR GONZALEZ

SECRETARIO GENERAL

M. en ING. LUIS GILBERTO ZAVALA PEÑAFLOR

DIRECTOR GENERAL DE INFRAESTRUCTURA UNIVERSITARIA

DIRECCION GENERAL DE INFRAESTRUCTURA UNIVERSITARIA

Rebido y autenticado:

ARQ. JOSÉ AGUILAR MARTÍNEZ

Ehonor. JEFE DE DEPARTAMENTO DE

SECCIÓN DE PROYECTOS / CONSTRUCCIONES

EDIFICIO 1

CONTENIDO:
PLANTA ARQUITECTONICA

1-AR-01

EMISION ANTERIOR:
FECHA DE EMISION: ABR 2015

Acotador: m
Escala: 1:125

PROPIEDAD DE LA UNIVERSIDAD AUTONOMA DE AGUASCALIENTES