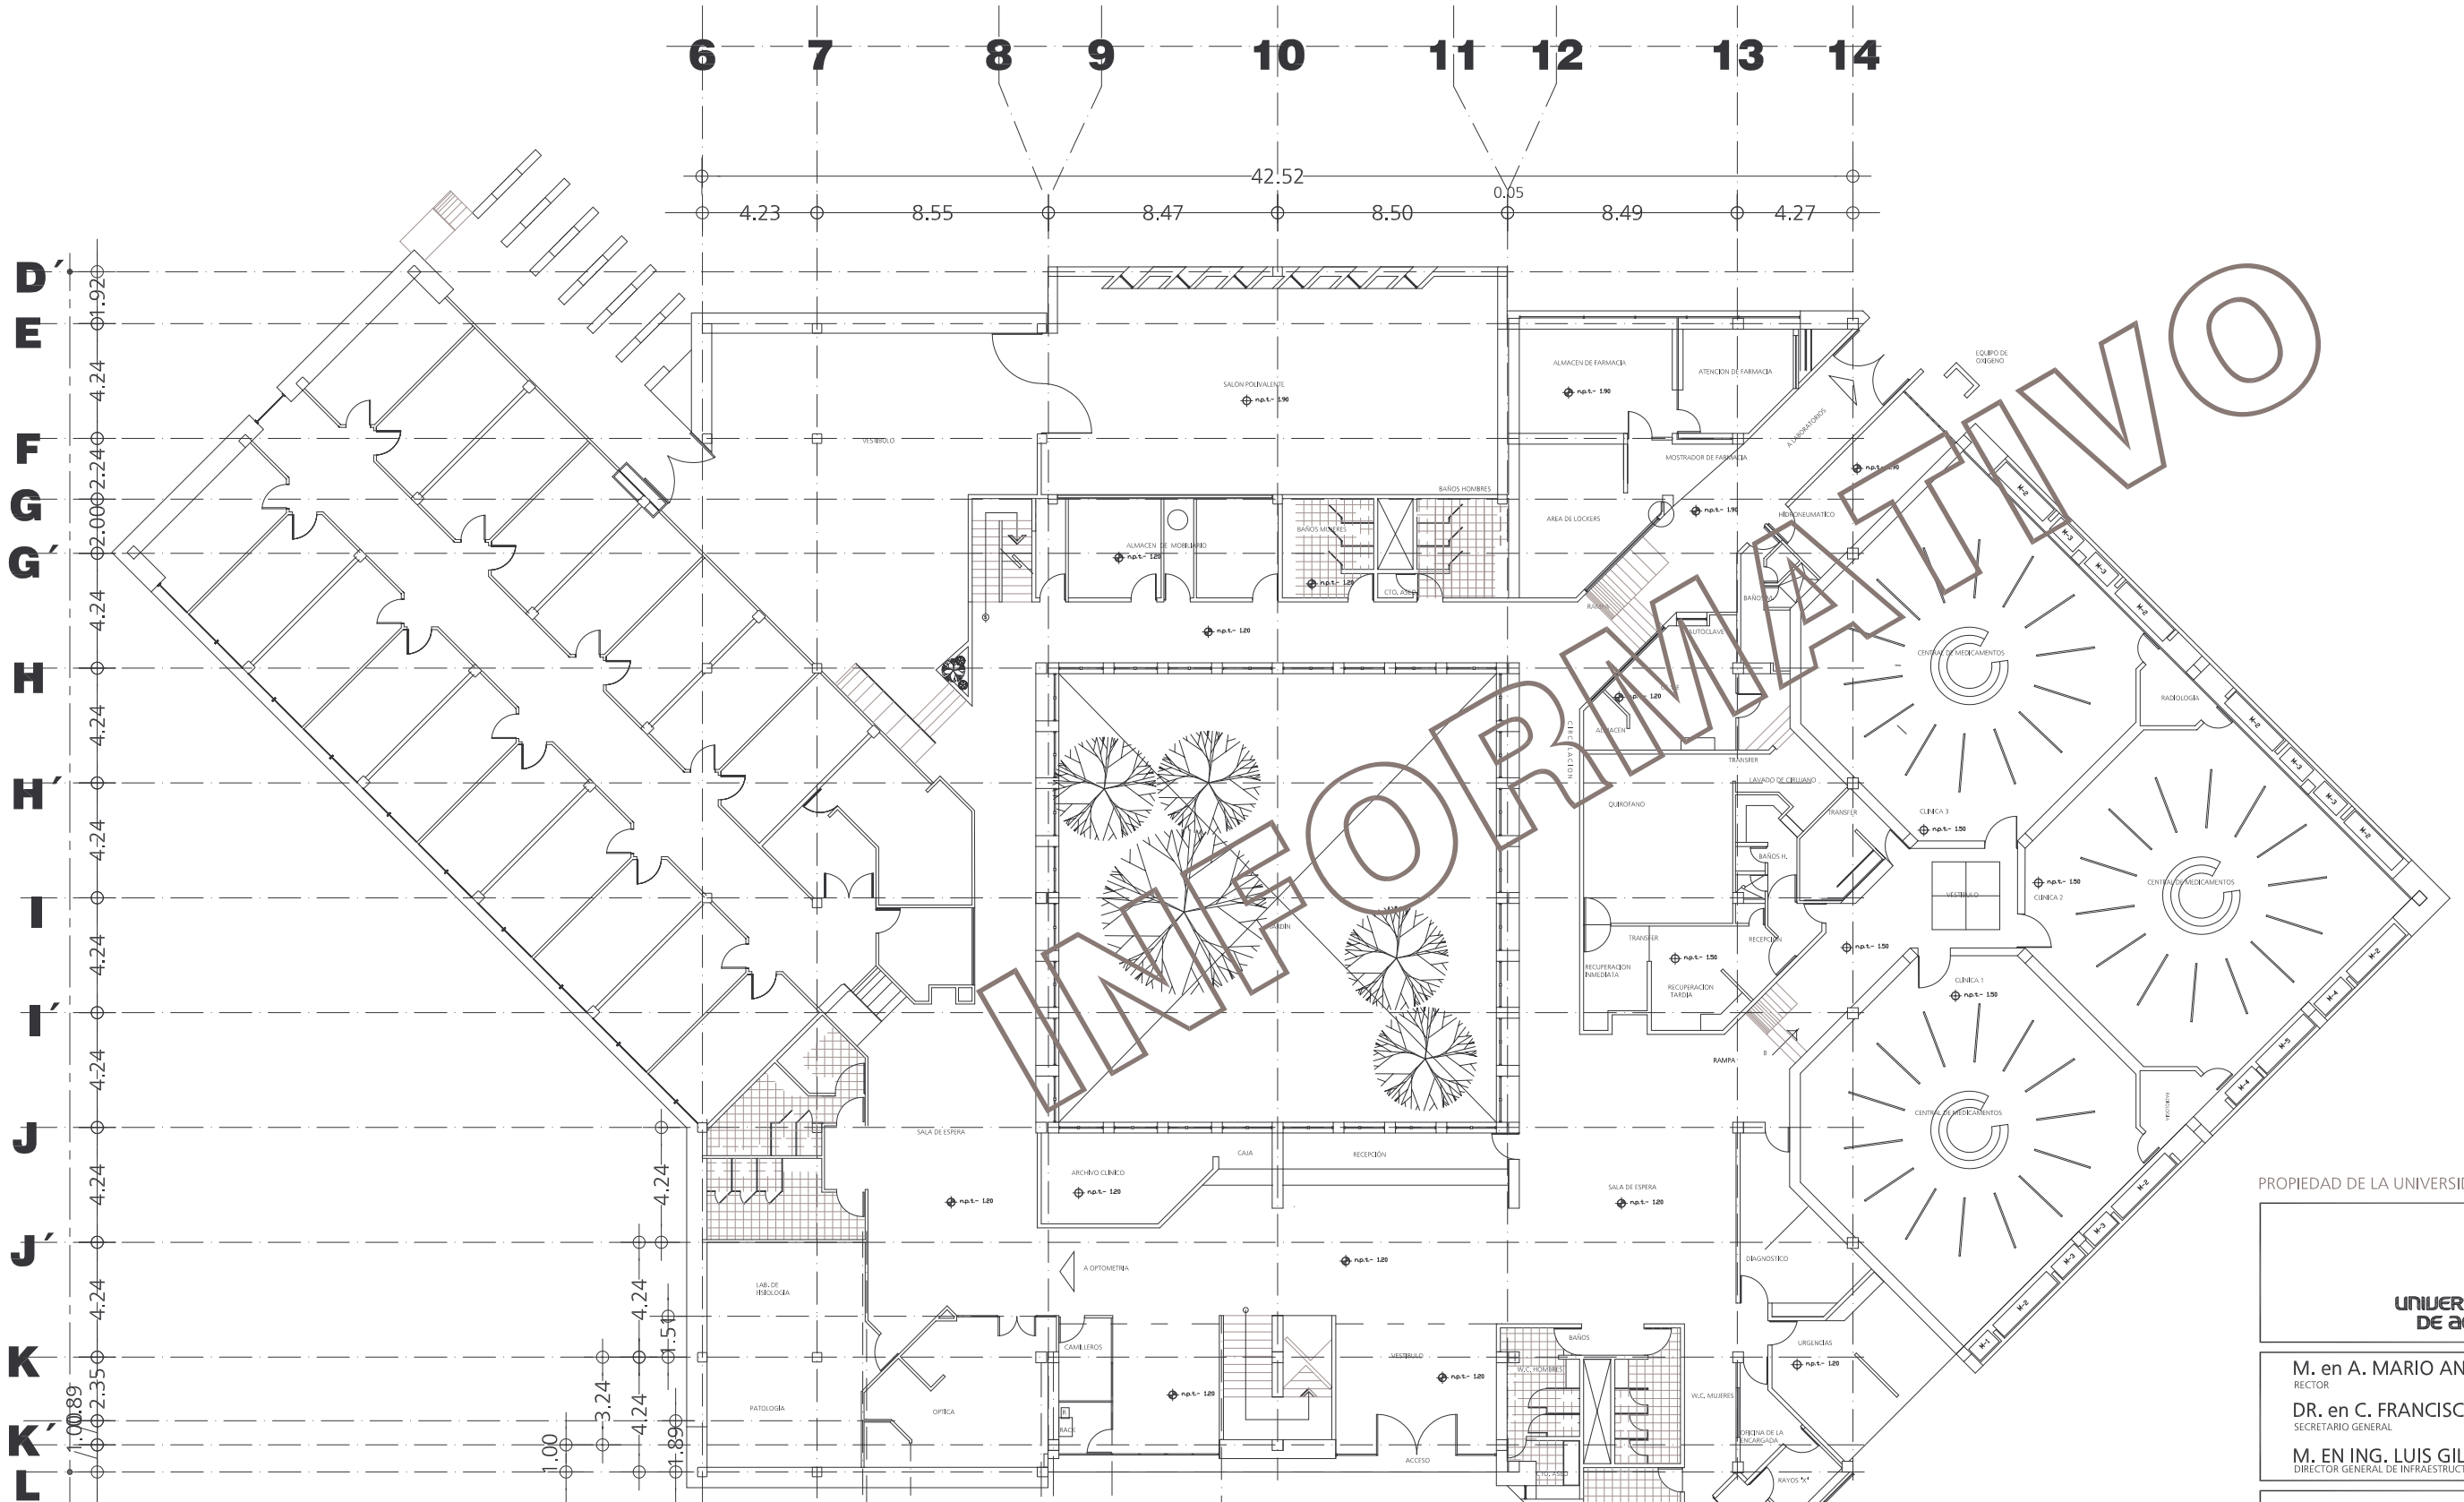

INFORMATIVO

PLANTA BAJA

ESCALA 1:250
ACOTACION m

PROPIEDAD DE LA UNIVERSIDAD AUTONOMA DE AGUASCALIENTES

UNIVERSIDAD AUTONOMA DE AGUASCALIENTES

M. en A. MARIO ANDRADE CERVANTES
RECTOR

DR. en C. FRANCISCO JAVIER AVELAR GONZALEZ
SECRETARIO GENERAL

M. EN ING. LUIS GILBERTO ZAVALA PEÑAFLOR
DIRECTOR GENERAL DE INFRAESTRUCTURA UNIVERSITARIA

DIRECCION GENERAL DE INFRAESTRUCTURA UNIVERSITARIA

Revisó y autorizó:
ARQ. JOSÉ AGUILAR MARTINEZ
JEFE DEL DEPARTAMENTO DE CONSTRUCCIONES

Elaboró:
SECCION DE PROYECTOS /

EDIFICIO 101

CONTENIDO:
PLANTA ARQUITECTONICA

101-AR-01

EMISION ANTERIOR:
FECHA DE EMISION: ABR 2015

Acotación: m
Escala: 1:250