




NORTE

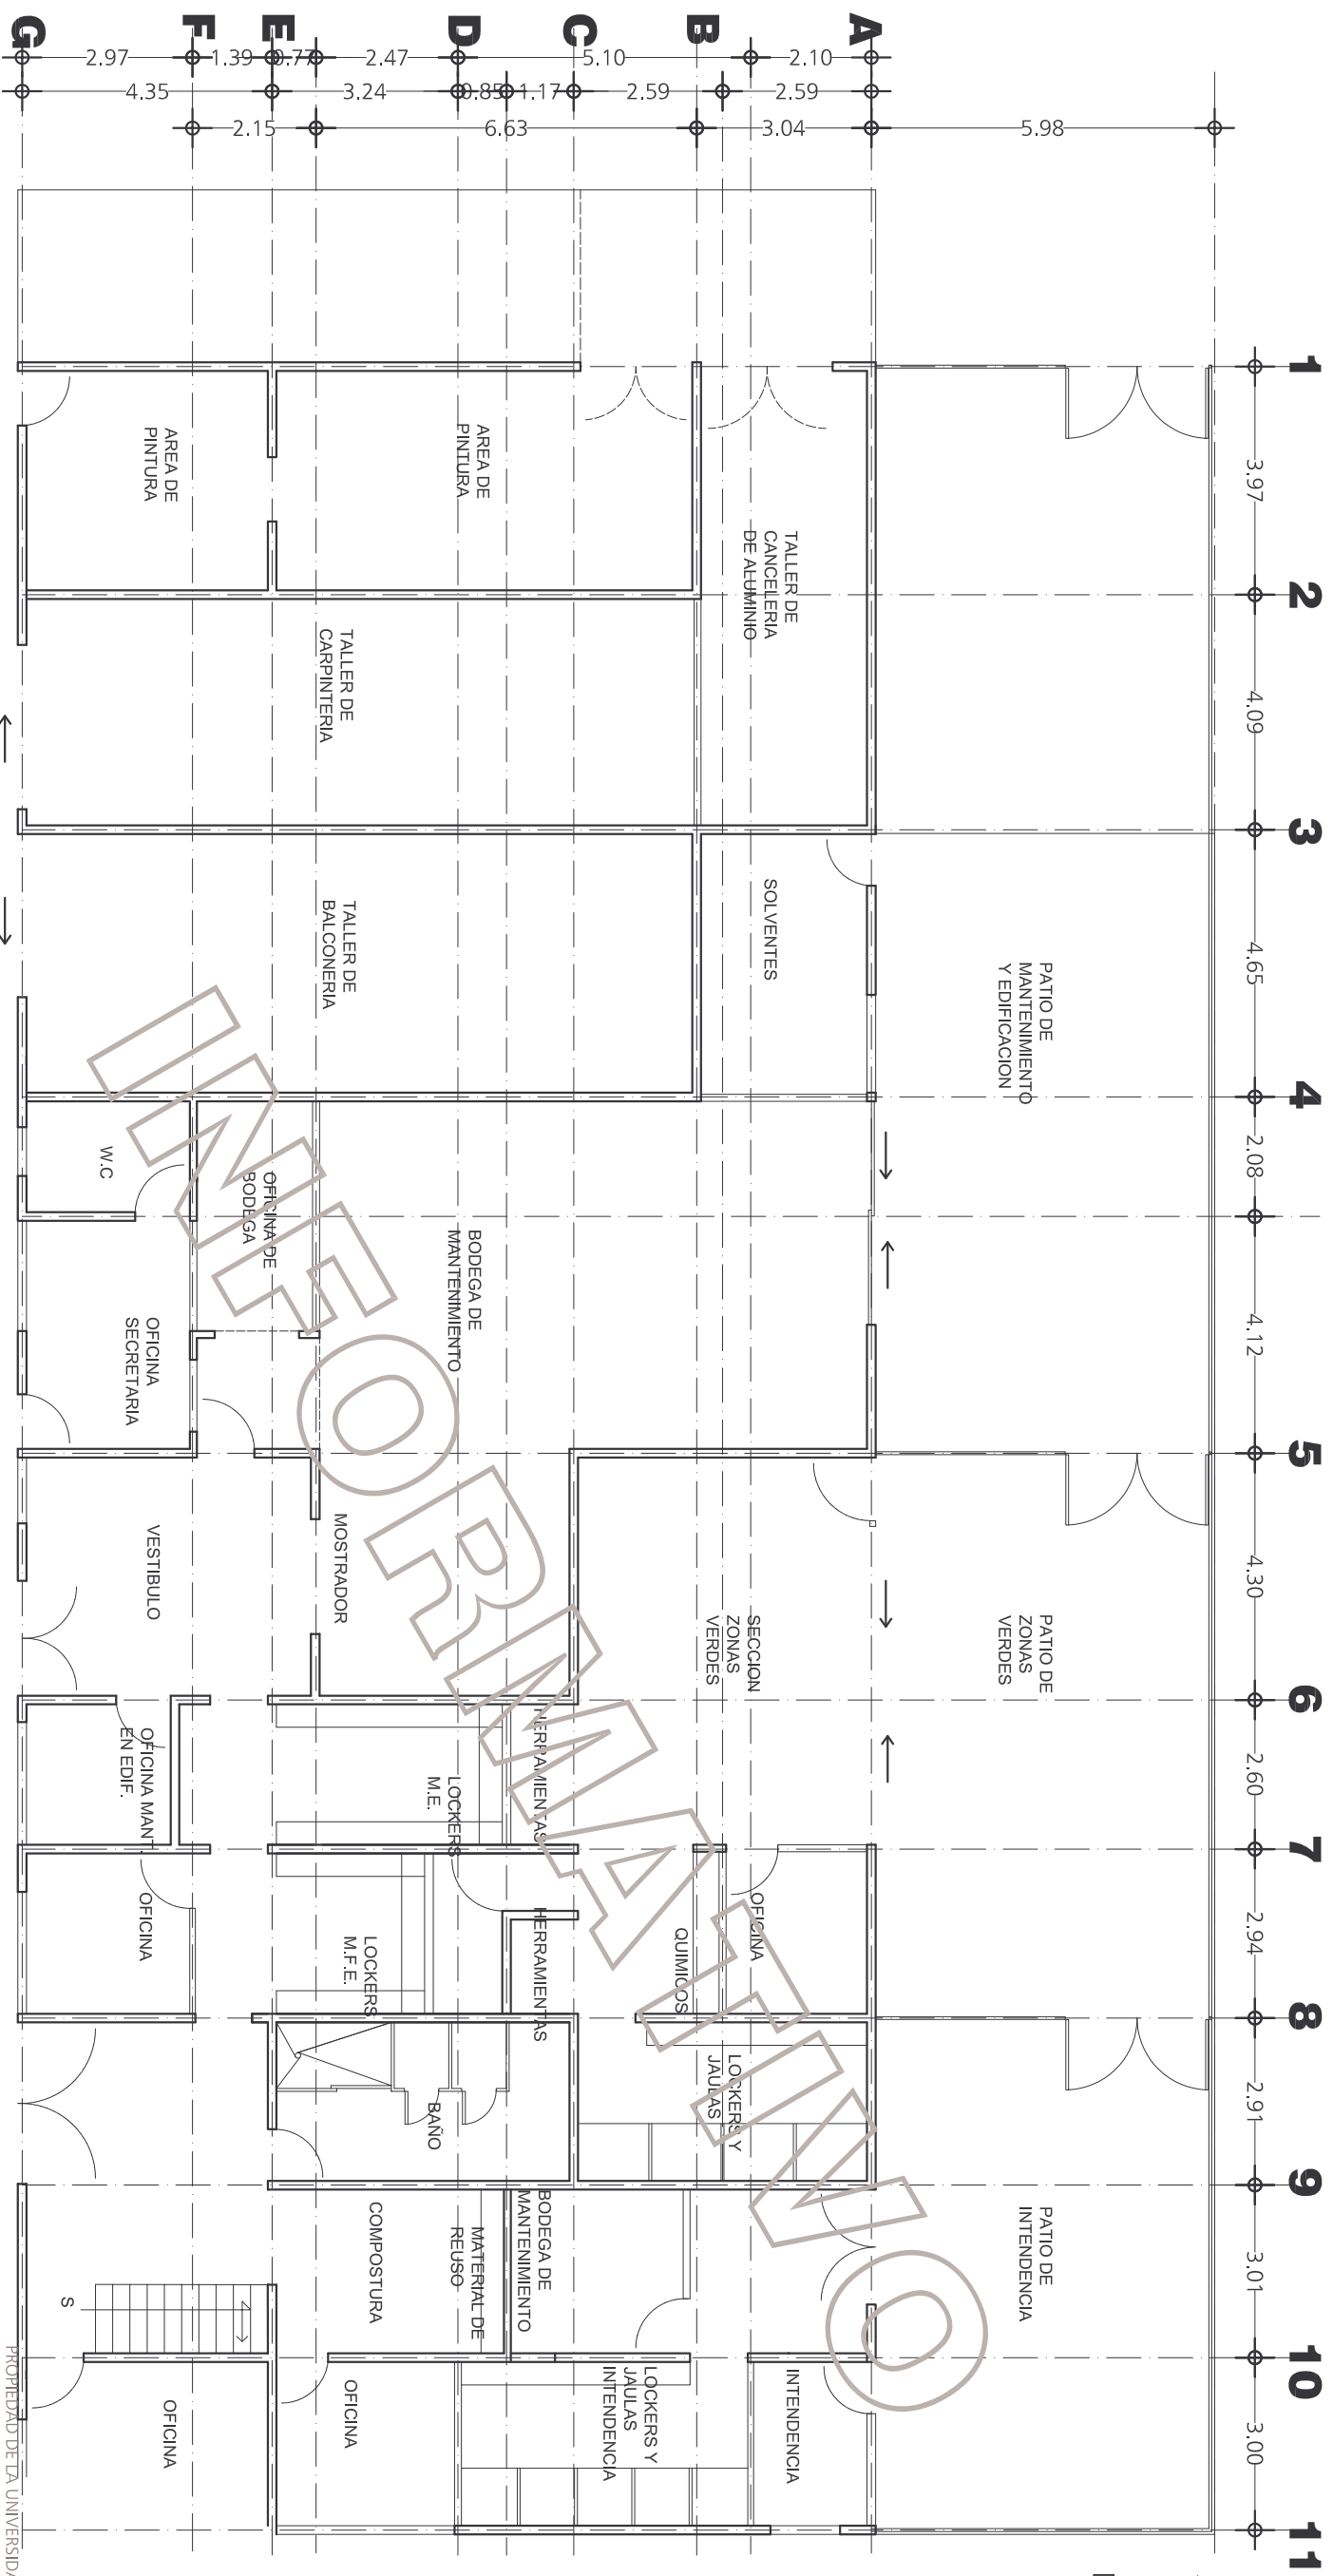

# PLANTA ARQUITECTONICA

ESCALA 1:125  
ACOTACION m

PROPIEDAD DE LA UNIVERSIDAD AUTONOMA DE AGUASCALIENTES



**M. en A. MARIO ANDRADE CERVANTES**  
RECTOR

**DR. en C. FRANCISCO JAVIER AVELAR GONZALEZ**  
SECRETARIO GENERAL

**M. EN ING. LUIS GILBERTO ZAVALA PEÑAFLOR**  
DIRECCION GENERAL DE INVESTIGACION UNIVERSITARIA

DIRECCION GENERAL DE INFRAESTRUCTURA UNIVERSITARIA

Revisión y autorización: **AGUILAR MARTINEZ**  
JEFE DEL DEPARTAMENTO DE CONSTRUCCIONES

Dibujó: **SECCION DE PROYECTOS /**

EDIFICIO-125

CONTENIDO:  
PLANTA ARQUITECTONICA

125-AR-01

EMISION ANTERIOR:  
FECHA DE EMISION: ABR 2015

Acotador: m  
Escala: 1:125