




NORTE

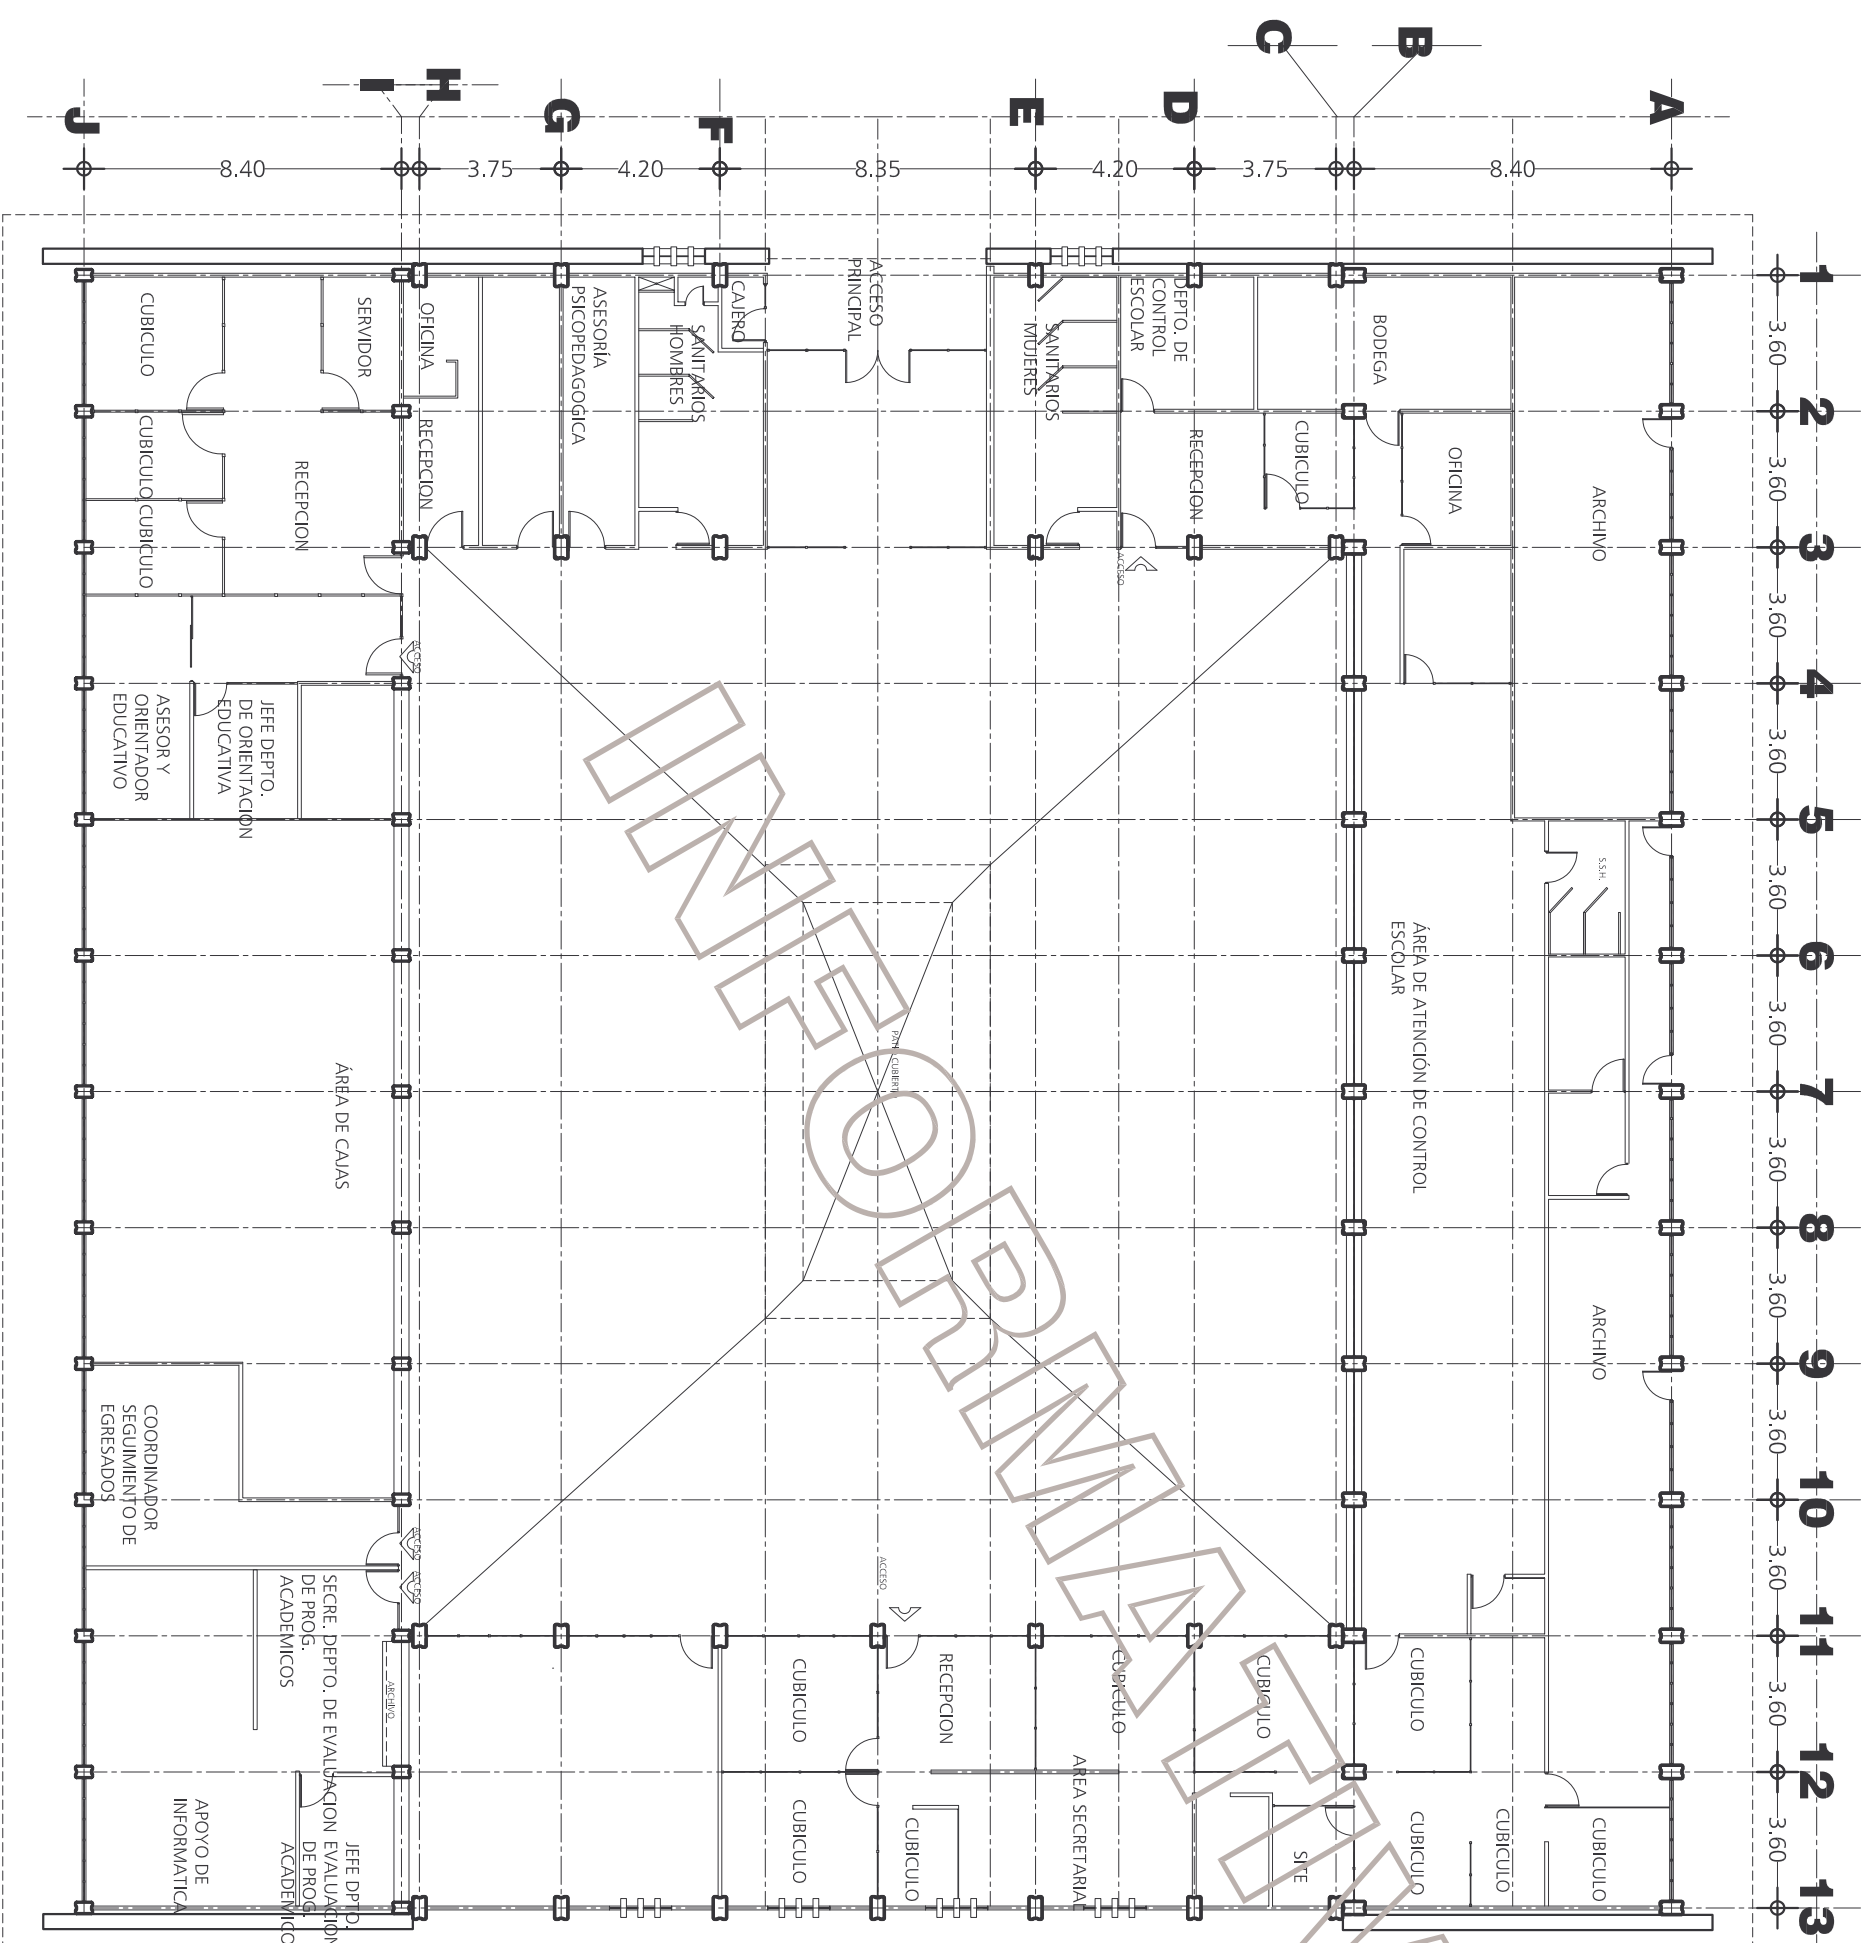

# PLANTA ARQUITECTONICA

ESCALA 1:200  
ACOTACION m

PROPIEDAD DE LA UNIVERSIDAD AUTONOMA DE AGUASCALIENTES



**M. en A. MARIO ANDRADE CERVANTES**  
RECTOR

**DR. en C. FRANCISCO JAVIER AVELAR GONZALEZ**  
SECRETARIO GENERAL

**M. EN ING. LUIS GILBERTO ZAVALA PEÑAFLOR**  
DIRECCION GENERAL DE INVESTIGACION UNIVERSITARIA

**DIRECCION GENERAL DE INFRAESTRUCTURA UNIVERSITARIA**

Revisó y autorizó: **AGUILAR MARTINEZ**  
Dibujó: **JOSE MARTINEZ**  
SECCION DE PROYECTOS /

JEFÉ DEL DEPARTAMENTO DE CONSTRUCCIONES

EDIFICIO 1A

CONTENIDO:  
PLANTA ARQUITECTONICA

1A-AR-01

EMISION ANTERIOR:  
FECHA DE EMISION: ABR 2015

Acotación: m  
Escala: 1:200