


NORTE

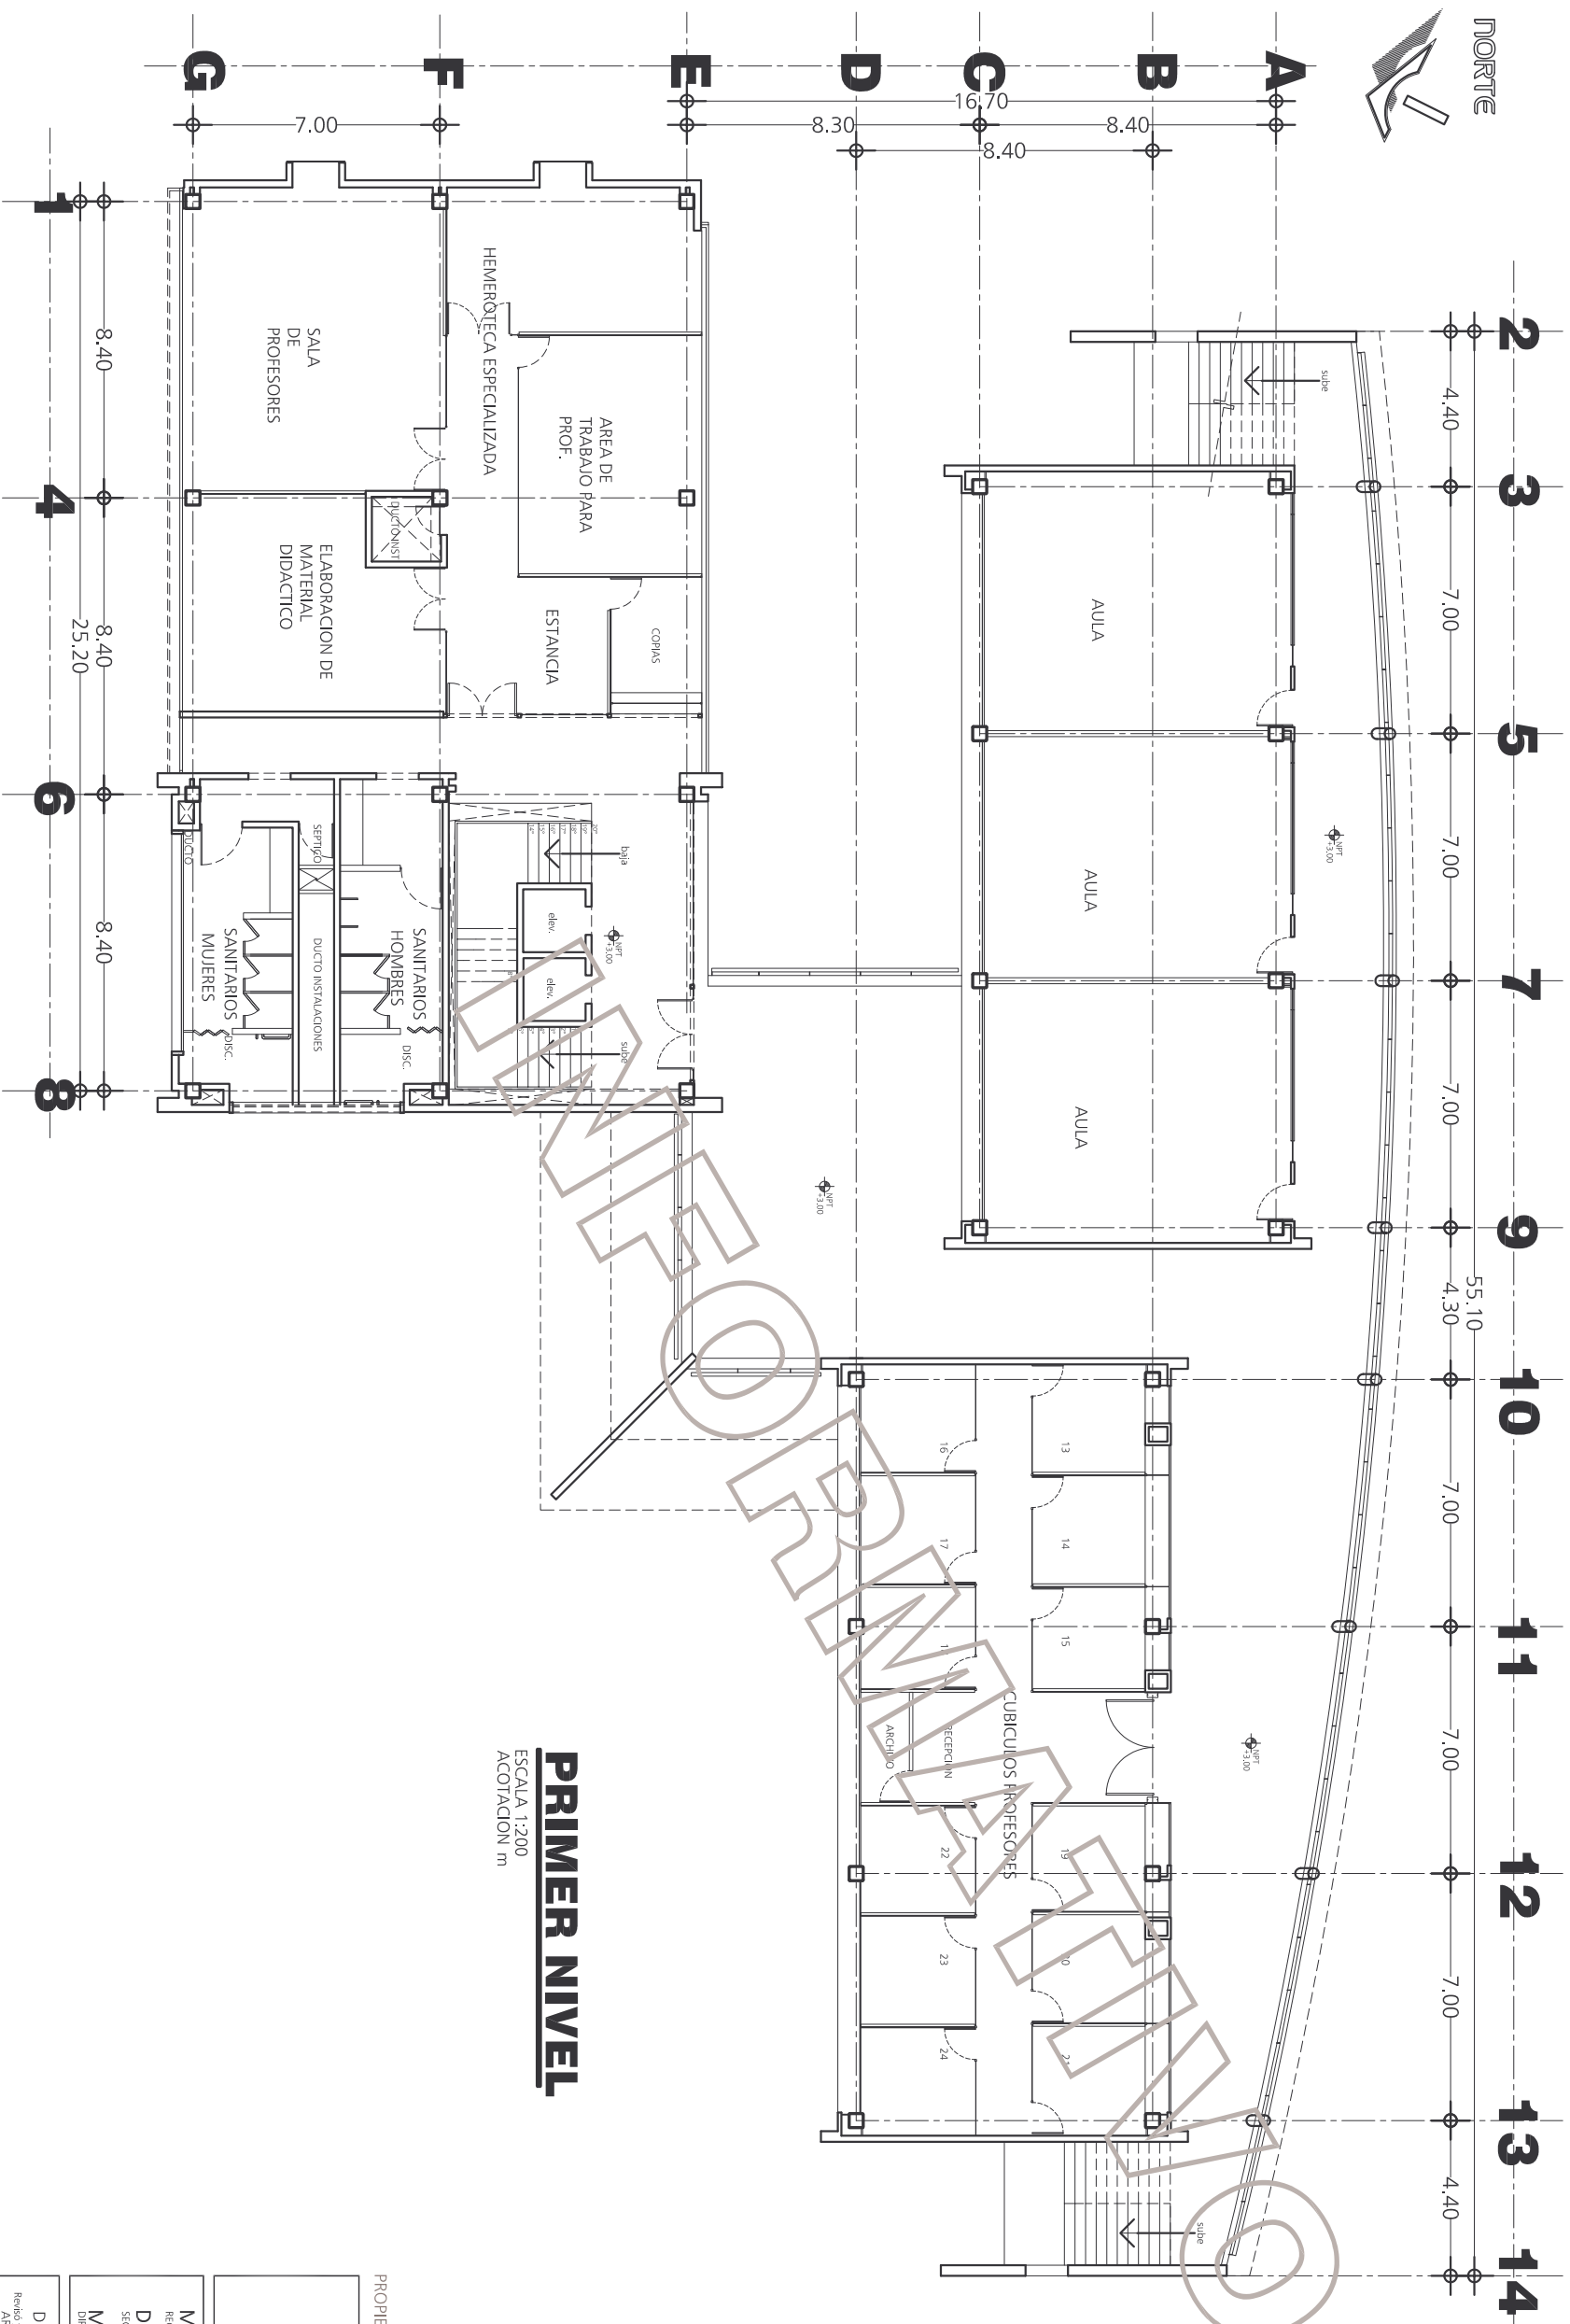

PRIMER NIVEL
 ESCALA 1:200
 ACOTACION m

PROPIEDAD DE LA UNIVERSIDAD AUTONOMA DE AGUASCALIENTES



M. en A. MARIO ANDRADE CERVANTES
 RECTOR
DR. en C. FRANCISCO JAVIER AVELAR GONZALEZ
 SECRETARIO GENERAL
M. EN ING. LUIS GILBERTO ZAVALA PEÑAFLOR
 DIRECTOR GENERAL DE INVESTIGACION UNIVERSITARIA

DIRECCION GENERAL DE INFRAESTRUCTURA UNIVERSITARIA

Revisó y autorizó: **AGUILAR MARTINEZ** JEFE DEL DEPARTAMENTO DE CONSTRUCCIONES
 Dibujó: **SECCION DE PROYECTOS /**

EDIFICIO 211

CONTENIDO: PLANTA ARQUITECTONICA

211-AR-02

EMISION ANTERIOR: Acotación: m
 FECHA DE EMISION: ABR 2015 Escala: 1:200