





NORTE

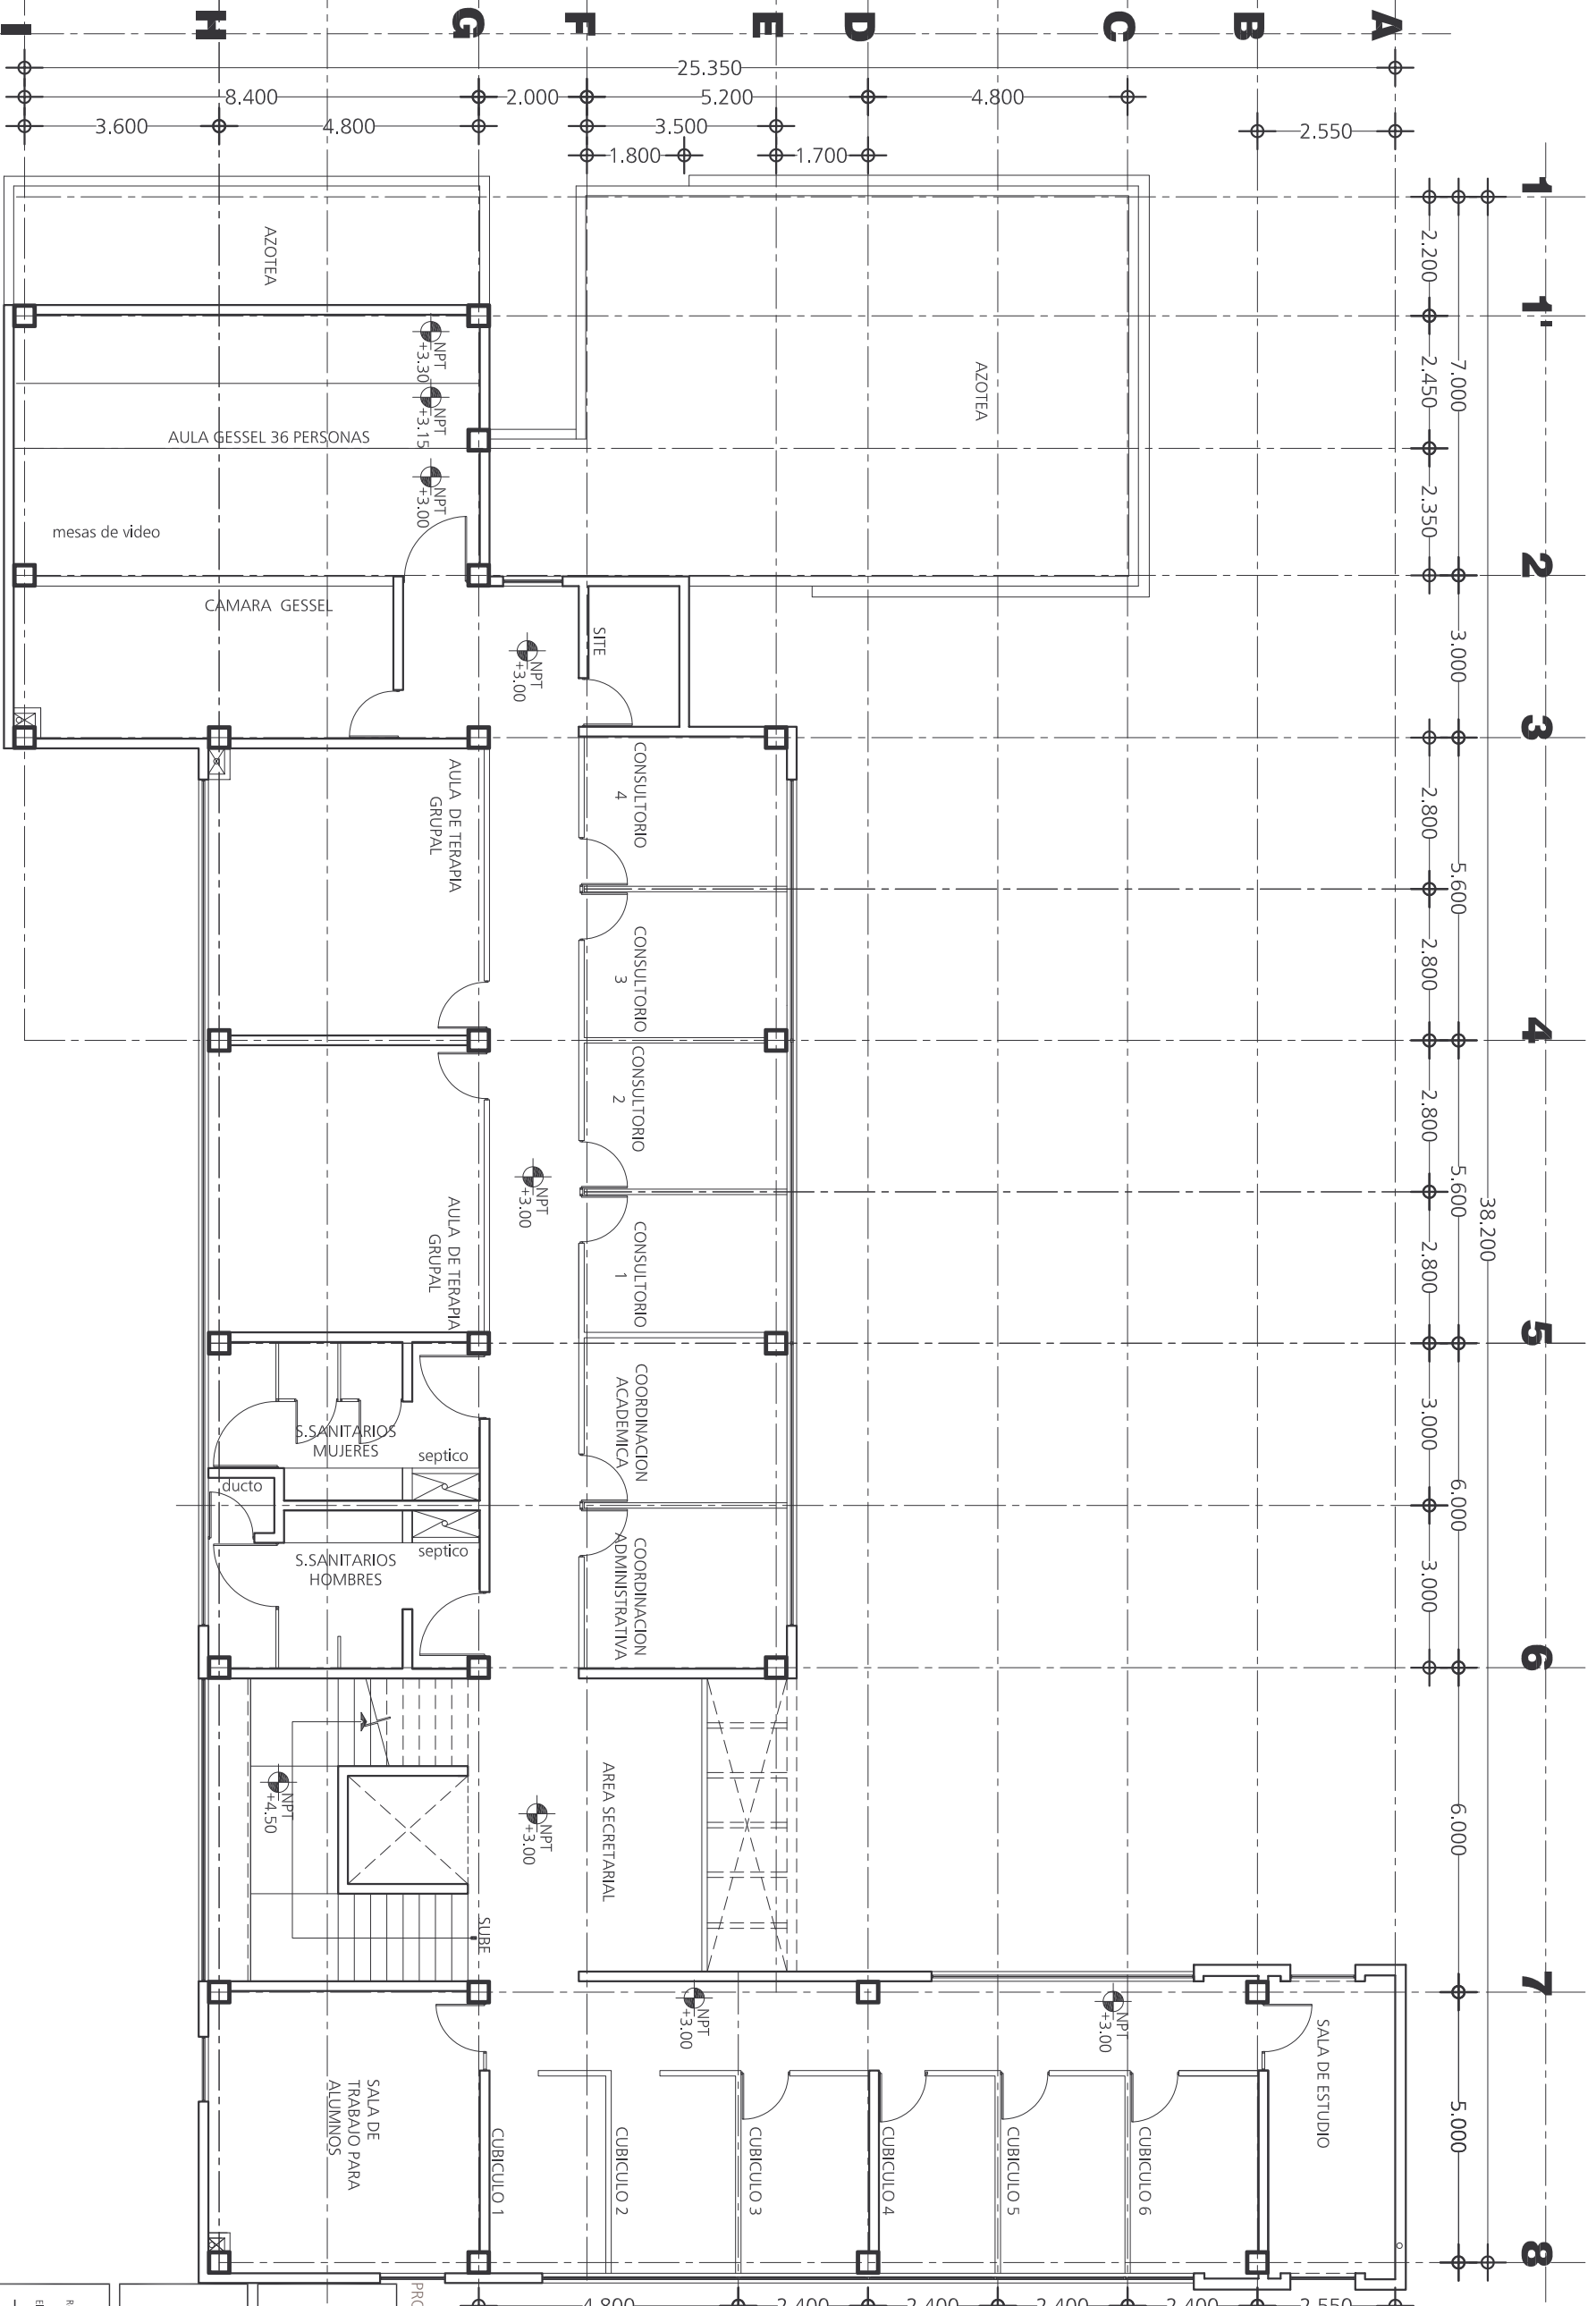

PRIMER NIVEL

ESCALA 1:125
ACOTACION m

PROPIEDAD DE LA UNIVERSIDAD AUTONOMA DE AGUASCALIENTES



UNIVERSIDAD AUTONOMA DE AGUASCALIENTES

M. en A. MARIO ANDRADE CERVANTES
RECTOR

DR. en C. FRANCISCO JAVIER AVELAR GONZALEZ
SECRETARIO GENERAL

M. EN ING. LUIS GILBERTO ZAVALA PEÑAFLOR
DIRECCION GENERAL DE INVESTIGACION UNIVERSITARIA

DIRECCION GENERAL DE INFRAESTRUCTURA UNIVERSITARIA

Revisó y autorizó: AGUILAR MARTINEZ
Dibujó: JOSE JOSE MARTINEZ
SECCION DE PROYECTOS / JEFE DEL DEPARTAMENTO DE CONSTRUCCIONES

CONTENIDO:
PLANTA ARQUITECTONICA

EDIFICIO 212

EMISION ANTERIOR:
FECHA DE EMISION: ABR 2015

212-AR-02

Acotador: m
Escala: 1:125