


PRIMER NIVEL
 ESCALA 1:200
 ACOTACION m

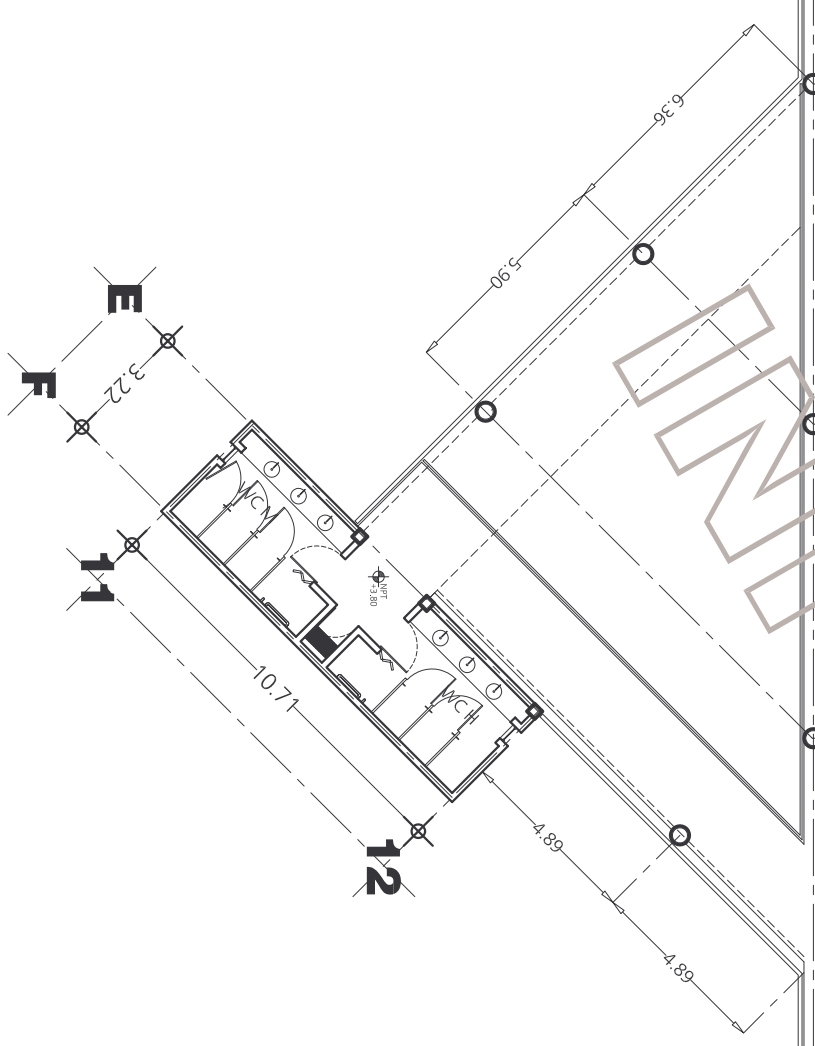

PROPIEDAD DE LA UNIVERSIDAD AUTONOMA DE AGUASCALIENTES



M. en A. MARIO ANDRADE CERVANTES
 RECTOR
 DR. en C. FRANCISCO JAVIER AVELAR GONZALEZ
 SECRETARIO GENERAL
 M. EN ING. LUIS GILBERTO ZAVALA PEÑAFLORES
 DIRECTOR GENERAL DE INFRAESTRUCTURA UNIVERSITARIA

DIRECCION GENERAL DE INFRAESTRUCTURA UNIVERSITARIA
 Rector y autor:
 ARQ. JOSÉ AGUILAR MARTÍNEZ JEFÉ DEL DEPARTAMENTO DE
 EMBORNO: SECCIÓN DE PROYECTOS / CONSTRUCCIONES

EDIFICIO 221

CONTENIDO:
 PLANTA ARQUITECTÓNICA

221-AR-02

EMISION ANTERIOR:
 FECHA DE EMISION: ABR 2015

Acotador: m
 Escala: 1:125