


1ER NIVEL

ESCALA 1:125
ACOTACION MTS PROPUESTA DE AMUEBLADO

INTEGRA

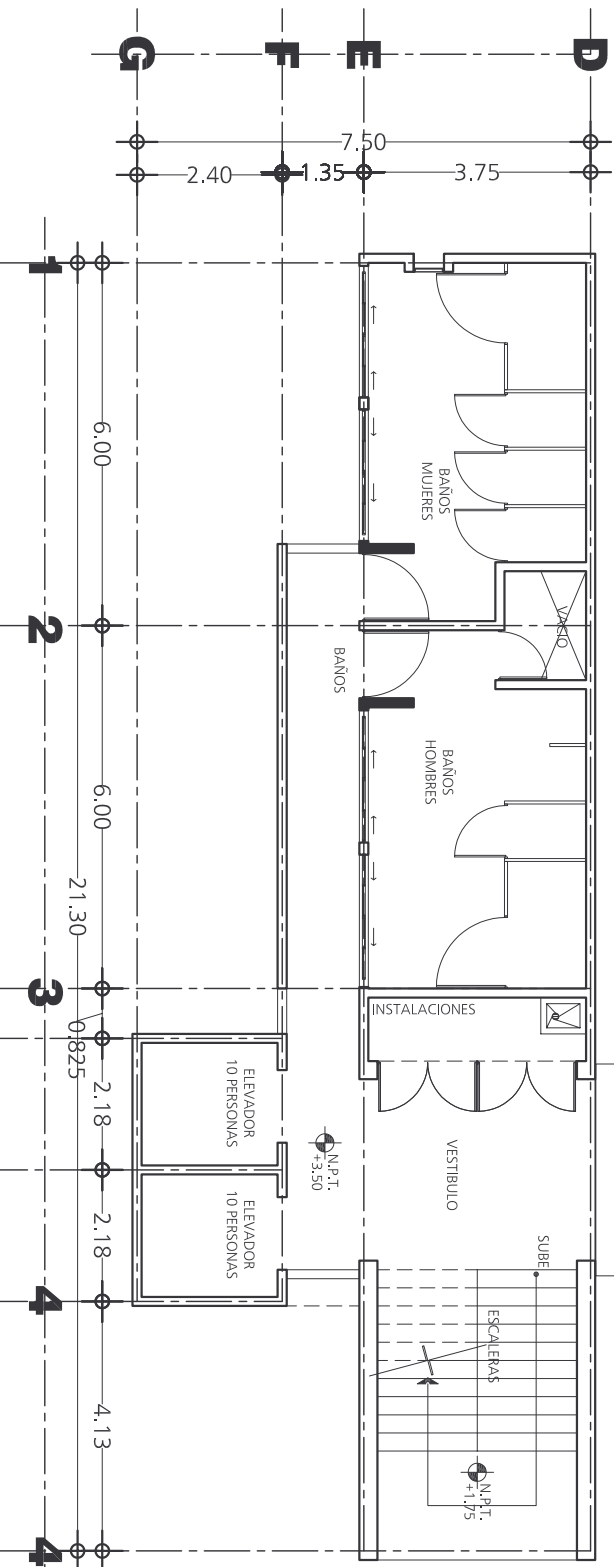

PRIMER NIVEL

ESCALA 1:125
ACOTACION m

PROPIEDAD DE LA UNIVERSIDAD AUTONOMA DE AGUASCALIENTES



M. en A. MARIO ANDRADE CERVANTES
RECTOR
DR. en C. FRANCISCO JAVIER AVELAR GONZALEZ
SECRETARIO GENERAL
M. EN ING. LUIS GILBERTO ZAVALA PEÑAFIOR
DIRECCION GENERAL DE INVESTIGACION UNIVERSITARIA

DIRECCION GENERAL DE INFRAESTRUCTURA UNIVERSITARIA
Rector y Director de Aguascalientes
Dib. en: JOSÉ AGUILAR MARTINEZ
SECCION DE PROYECTOS / JEFE DEL DEPARTAMENTO DE CONSTRUCCIONES

EDIFICIO 222
CONTENIDO:
PLANTA ARQUITECTONICA

222-AR-02

EMISION ANTERIOR:
FECHA DE EMISION: ABR 2015

Acotacion: m
Escala: 1:125