


## 2DO NIVEL

ESCALA 1:125  
ACOTACION MTS PROPUESTA DE AMUEBLADO

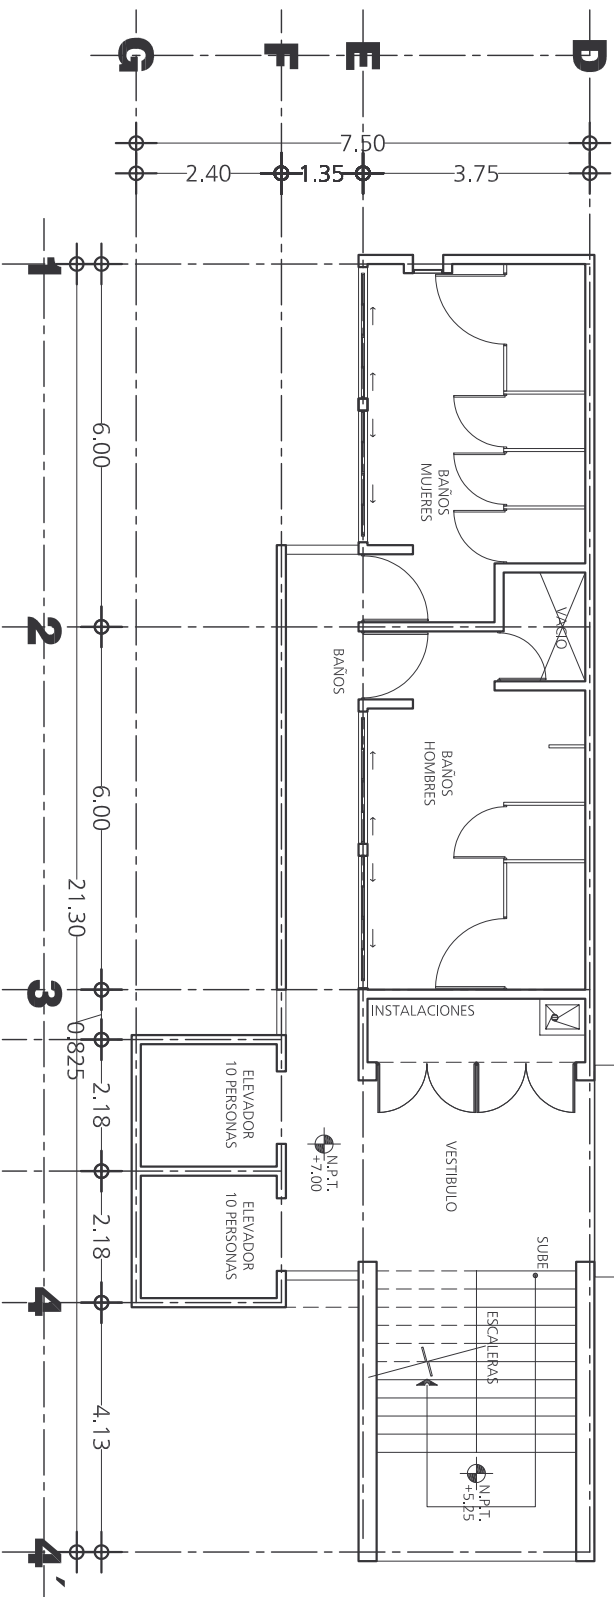

## SEGUNDO NIVEL

ESCALA 1:125  
ACOTACION M

PROPIEDAD DE LA UNIVERSIDAD AUTONOMA DE AGUASCALIENTES



**M. en A. MARIO ANDRADE CERVANTES**  
RECTOR  
**DR. en C. FRANCISCO JAVIER AVELAR GONZALEZ**  
SECRETARIO GENERAL  
**M. EN ING. LUIS GILBERTO ZAVALA PEÑAFLOR**  
DIRECCION GENERAL DE INVESTIGACION UNIVERSITARIA

DIRECCION GENERAL DE INFRAESTRUCTURA UNIVERSITARIA  
Rector y Director de Aguilar Martínez  
Dibos: Ana, Jose Aguilar Martínez  
SECCION DE PROYECTOS / JEFE DEL DEPARTAMENTO DE CONSTRUCCIONES

EDIFICIO 222  
CONTENIDO: PLANTA ARQUITECTONICA

EMISION ANTERIOR: 222-AR-03  
FECHA DE EMISION: ABR 2015  
Acotacion: m  
Escala: 1:125