


3ER NIVEL
 ESCALA 1:125
 ACOTACION MTS PROPUESTA DE AMUEBLADO

WATERMART

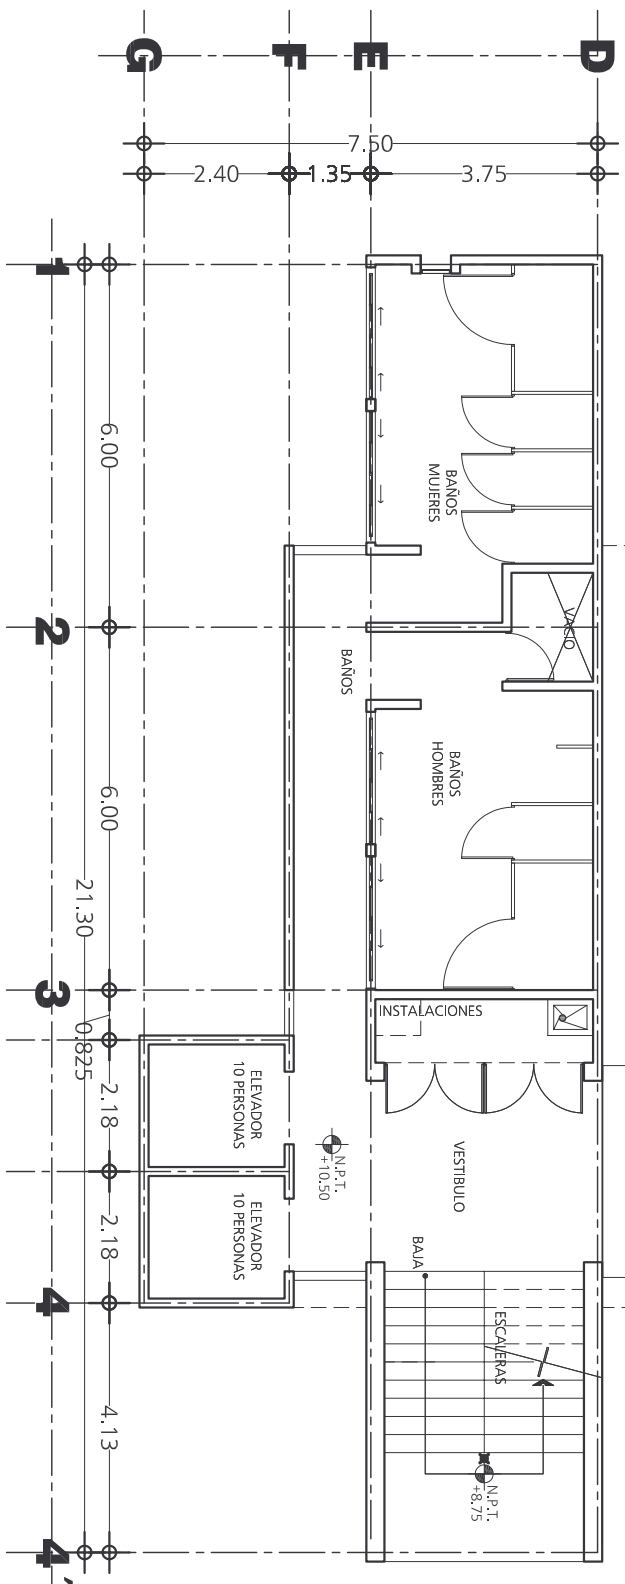

TERCER NIVEL
 ESCALA 1:125
 ACOTACION M

PROPIEDAD DE LA UNIVERSIDAD AUTONOMA DE AGUASCALIENTES



M. en A. MARIO ANDRADE CERVANTES
 RECTOR
DR. en C. FRANCISCO JAVIER AVELAR GONZALEZ
 SECRETARIO GENERAL
M. EN ING. LUIS GILBERTO ZAVALA PEÑAFLOR
 DIRECCION GENERAL DE INVESTIGACION UNIVERSITARIA

DIRECCION GENERAL DE INFRAESTRUCTURA UNIVERSITARIA
 Rector y Director: AGUILAR MARTINEZ
 Director: JOSE AGUILAR MARTINEZ
 SECCION DE PROYECTOS / JEFE DEL DEPARTAMENTO DE CONSTRUCCIONES

EDIFICIO 222

CONTENIDO:
 PLANTA ARQUITECTONICA

222-AR-04

EMISION ANTERIOR:
 FECHA DE EMISION: ABR 2015
 Acotacion: m
 Escala: 1:125