




NORTE

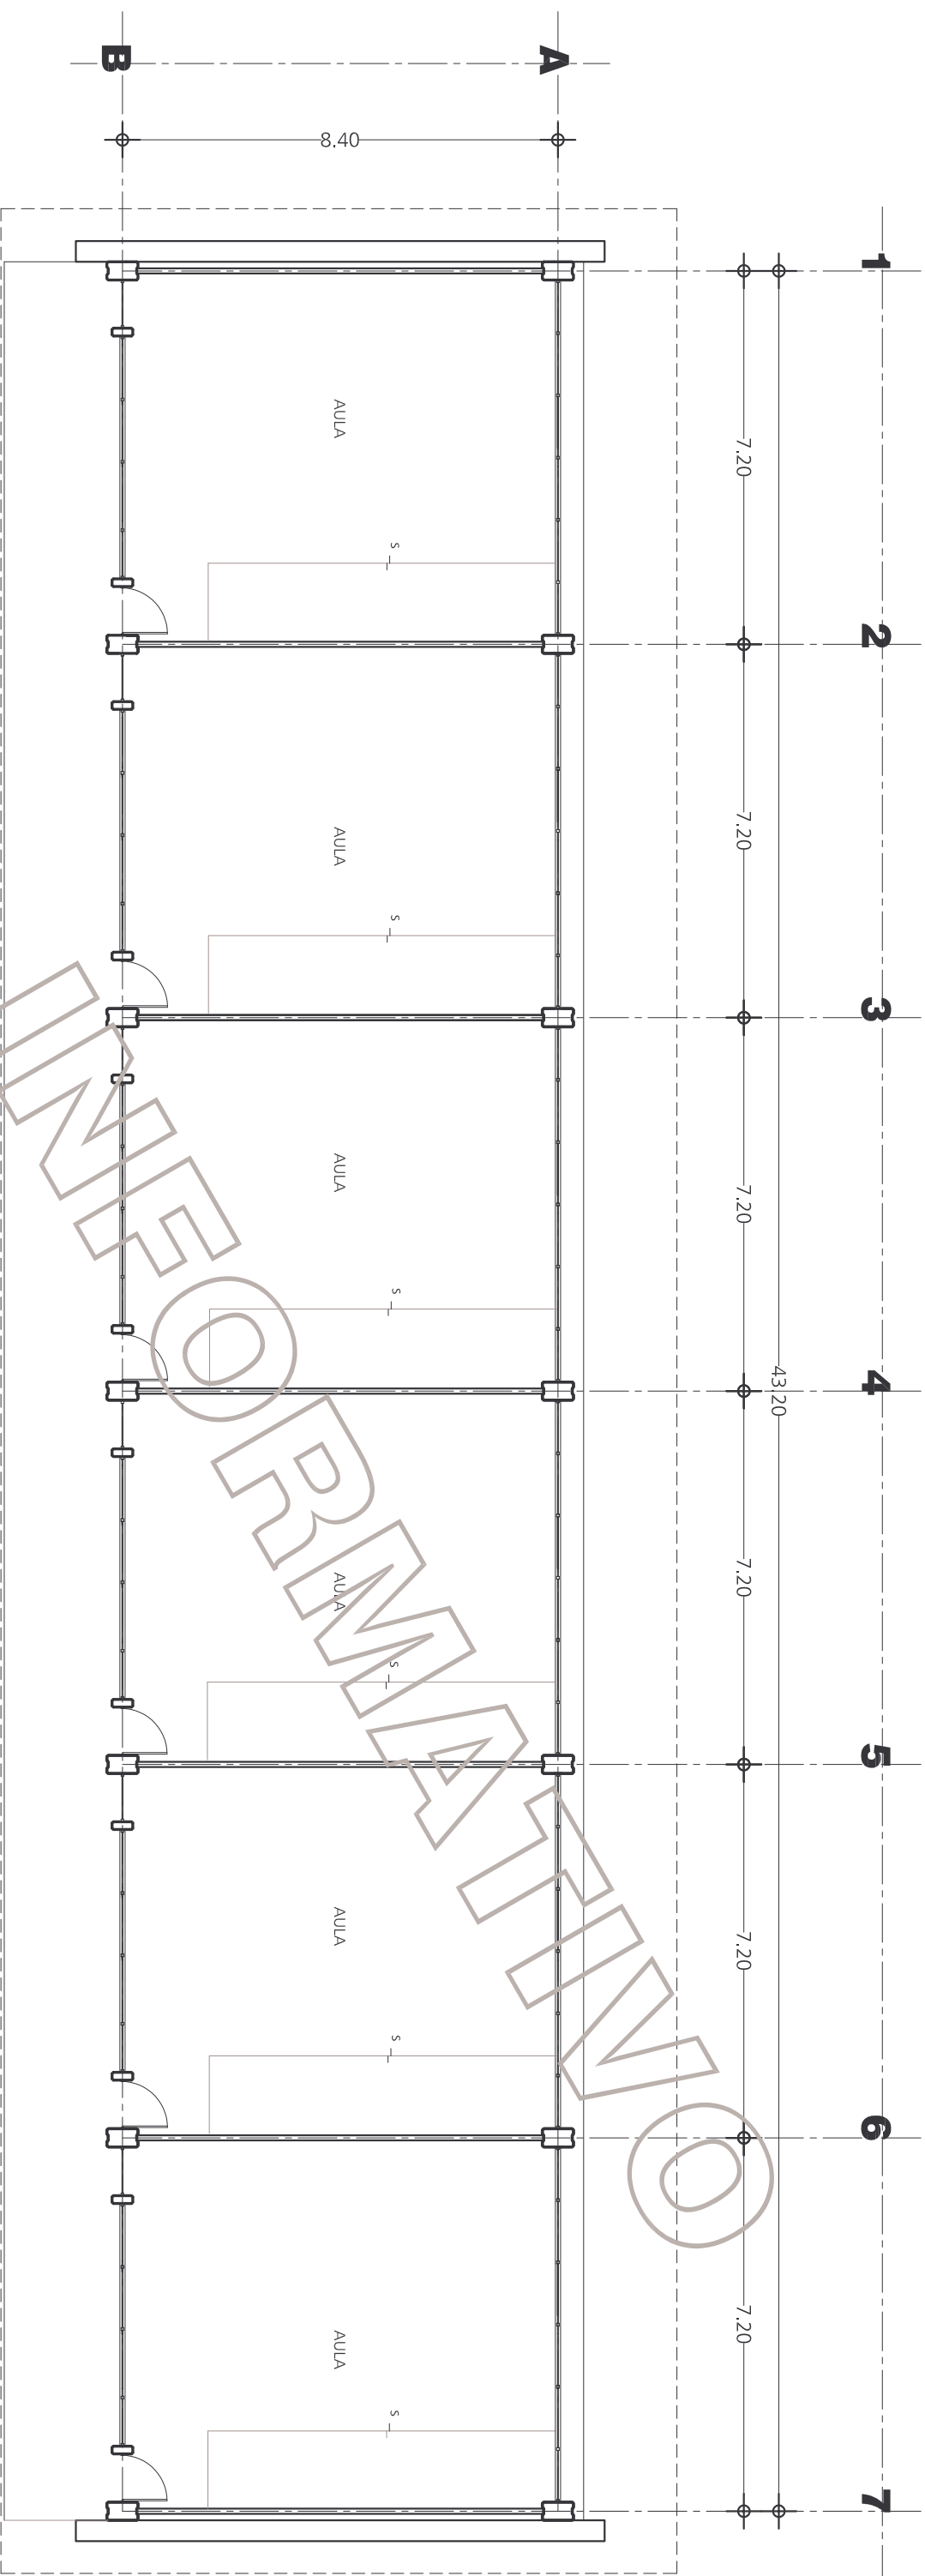

# PLANTA ARQUITECTONICA

ESCALA 1:125  
ACOTACION m

PROPIEDAD DE LA UNIVERSIDAD AUTONOMA DE AGUASCALIENTES



M. en A. MARIO ANDRADE CERVANTES  
RECTOR

DR. en C. FRANCISCO JAVIER AVELAR GONZALEZ  
SECRETARIO GENERAL

M. EN ING. LUIS GILBERTO ZAVALA PEÑAFLOR  
DIRECCION GENERAL DE INVESTIGACION UNIVERSITARIA

DIRECCION GENERAL DE INFRAESTRUCTURA UNIVERSITARIA

Revisó y autorizó: AGUILAR MARTINEZ  
Dibujó: JOSE AGUILAR MARTINEZ  
SECCION DE PROYECTOS / JEFE DEL DEPARTAMENTO DE CONSTRUCCIONES

EDIFICIO 45

CONTENIDO:  
PLANTA ARQUITECTONICA

45-AR-01

EMISION ANTERIOR: Acotación: m  
FECHA DE EMISION: ABR 2015 Escala: 1:125